



CITTA' DI CAVE

PROVINCIA DI ROMA

COPIA DI DELIBERAZIONE DELLA GIUNTA COMUNALE

Atto N. 180

Del 17/10/2013

OGGETTO: lavori di manutenzione e nuova divisione interna ex alloggio custode presso gli spogliatoi del campo sportivo L. Ariola

L'anno duemilatredici il giorno Diciassette del mese di Ottobre alle ore 18,00 nella Sede Comunale

LA GIUNTA COMUNALE

Convocata nelle forme di legge e rispettivamente presenti i sigg.

Presente

Assente

UMBERTINI MASSIMO	Sindaco	X	
DAPPI RITA	Assessore	X	
BELTRAMME GIULIO	Assessore	X	
SBARDELLA SILVESTRO	Assessore		X
LUPI ANGELO	Assessore	X	
MANCINI SILVIA	Assessore		X
PULCINI MASSIMILIANO	Assessore	X	

Presiede il Sig. Massimo Umbertini – Sindaco -
Assiste il Segretario Comunale Giosy Pierpaola Tomasello.
Su proposta dell'Assessore

ACQUISITI I PARERI DEI RESPONSABILI DEI DIPARTIMENTI

RESPONSABILE DEL : III Dip.	PARERE: FAVOREVOLE
IN DATA: 10/10/13	Elio Zimpi
RESPONSABILE DEL :	PARERE : FAVOREVOLE
IN DATA:	

LA GIUNTA COMUNALE

Premesso che :

- Il Comune di Cave è proprietario dell'impianto sportivo "L. Ariola", composto da un campo di calcio, un campo di calcetto, spogliatoi, palestra, alloggio custode e tribuna coperta;
- Il campo di calcetto è sprovvisto di spogliatoi, magazzino e servizi igienici per gli atleti della società sportiva che lo utilizza;

Considerato che:

- è necessario ricavare all'interno dell'edificio esistente gli spazi da adibire a spogliatoio, servizi igienici per il campo di calcetto;
- l'alloggio del custode può essere opportunamente modificato per la destinazione necessaria;
- le Società sportive che utilizzano l'impianto si sono rese disponibili ad eseguire a loro cura e spese le piccole modifiche atte a rendere funzionali gli spogliatoi esistenti e l'alloggio del custode secondo gli elaborati grafici allegati alla presente;

Dato atto che le modifiche da realizzare non riguardano la struttura portante del fabbricato, ma solamente la suddivisione interna degli spazi e l'apertura di una porta al posto di una finestra esistente ;

Visti i pareri resi dal Dirigente del III Dipartimento in ordine alla regolarità tecnica;


Con voti unanimi

DELIBERA


1. di approvare le planimetrie ante – operam e post – operam allegate alla presente deliberazione dalle quali sono visibili le opere da realizzare;
2. di autorizzare le Associazioni sportive che usufruiscono l'impianto sportivo "L. Ariola" a realizzare tutte le opere previste per la realizzazione di un nuovo bagno, nuove docce e un nuovo magazzino rispettando le indicazioni desumibili dalle planimetrie di cui sopra a propria cura e spesa;
3. di vincolare le Associazione ad:
 - a. eseguire / far eseguire i lavori a ditta / operaio specializzato;
 - b. eseguire le lavorazione nel rispetto di tutte le normative previste ai fini della sicurezza;
 - c. fornire i certificati di conformità relativi agli impianti che si andranno ad eseguire (idrico – elettrico)
 - d. di non aver nulla a pretendere in relazione ai lavori da svolgere in oggetto della presente deliberazione, ma che detti lavori saranno valutati in sede di stipula della convenzione e scomputati dai canoni annuali per un massimo di due annualità



180 17/10/13
IL SEGRETARIO
DIRETTORE GENERALE
D.ssa Giasy Pierpaola Tomasello

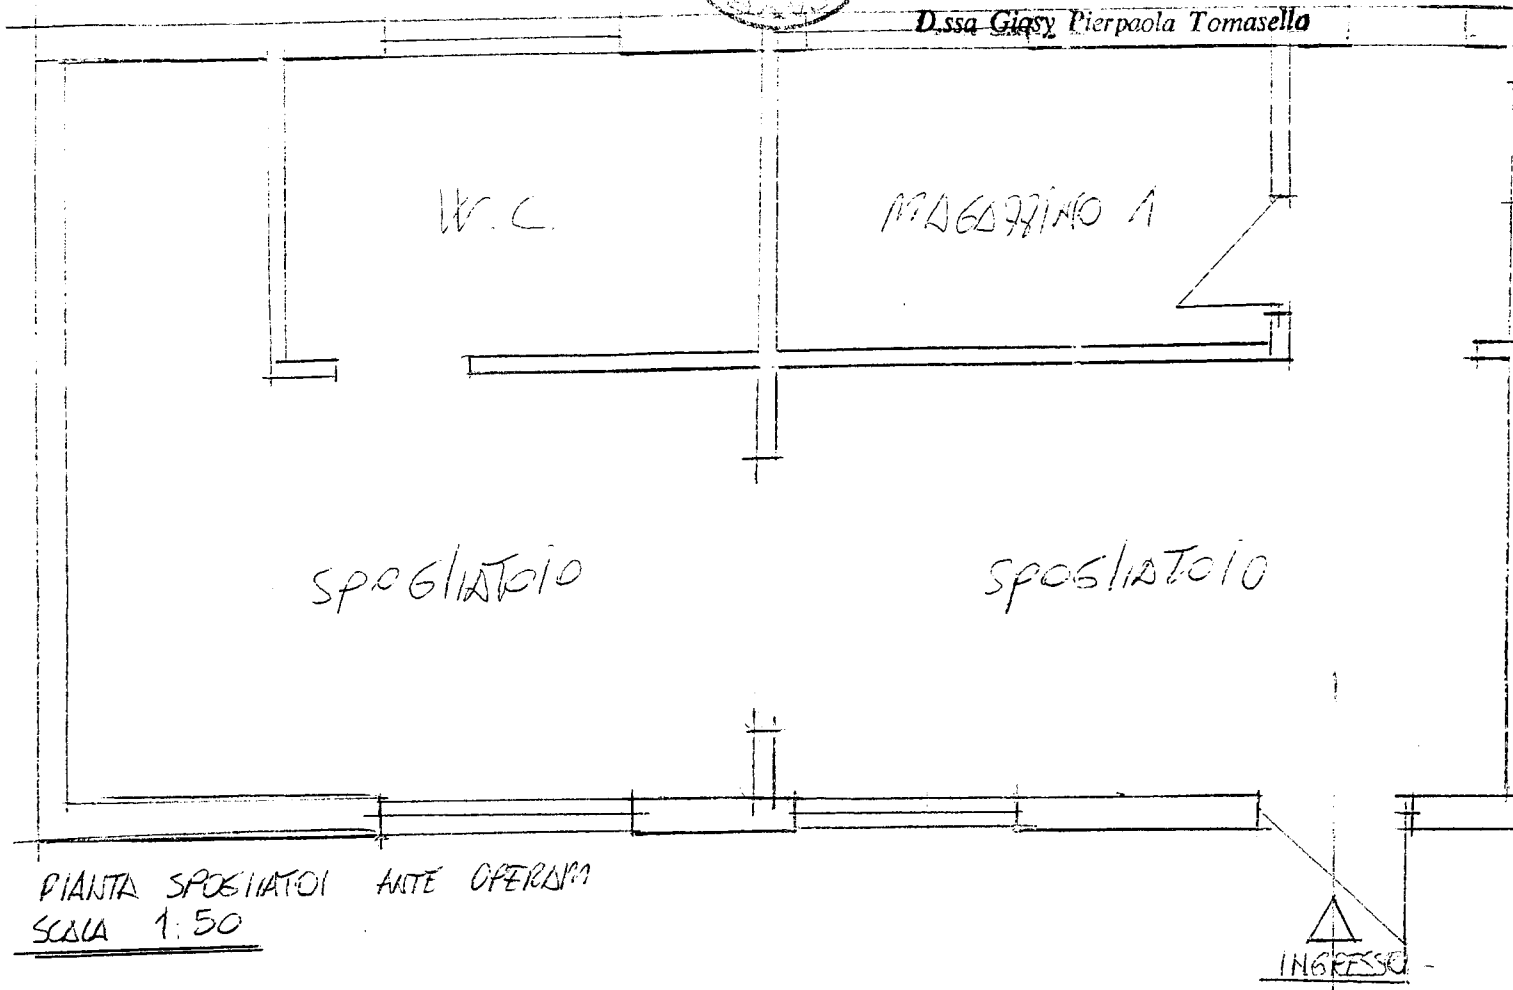

PIANTA SPOGLIATOI ANTE OPERAM
SCALA 1:50

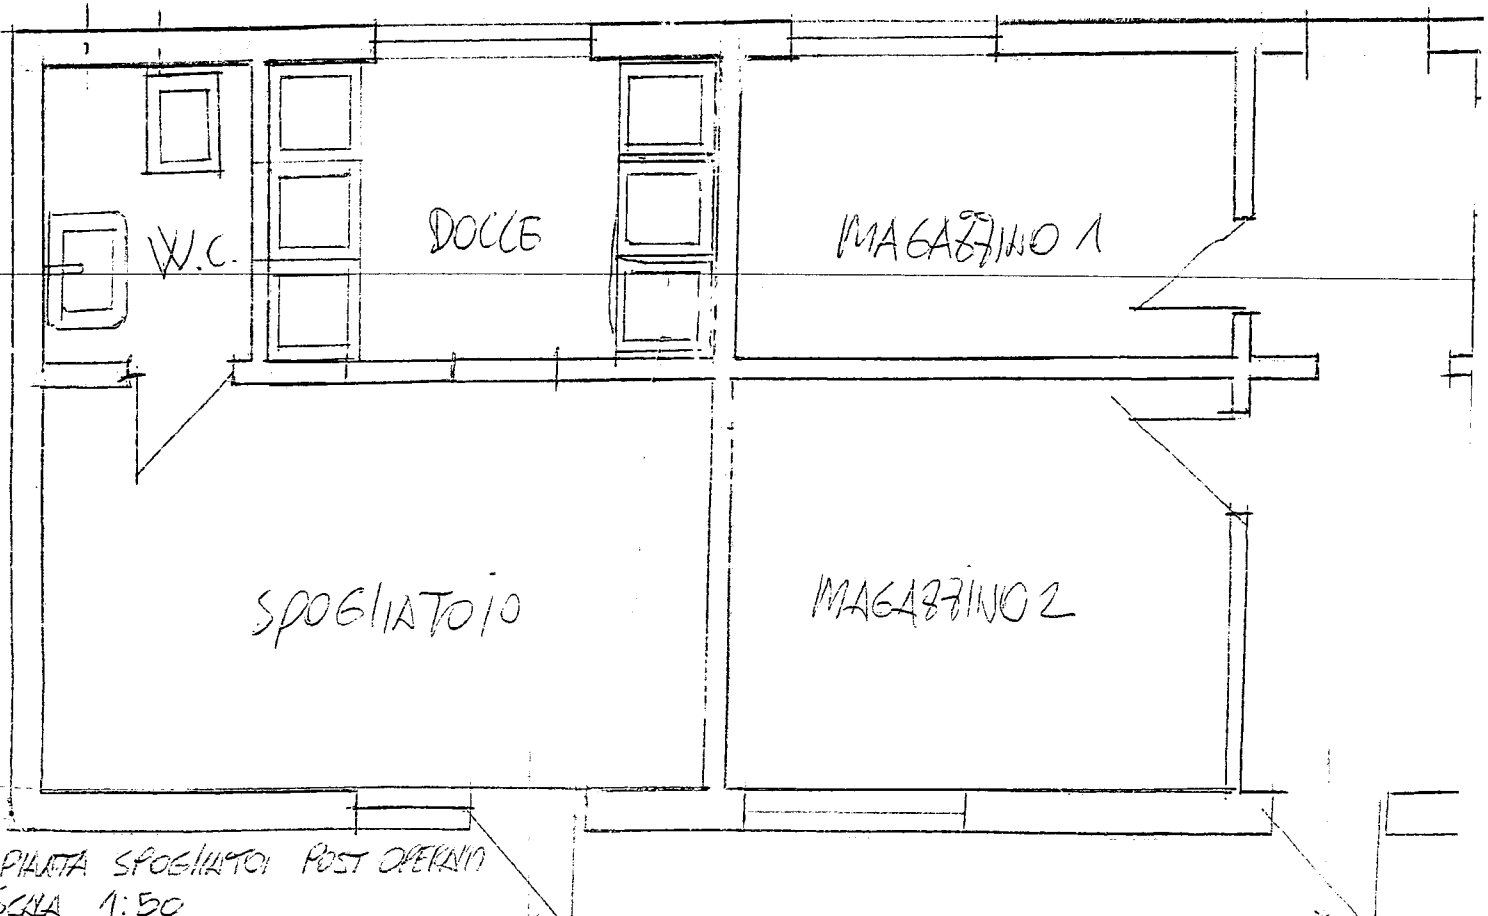

PIANTA SPOGLIATOI POST OPERAM
SCALA 1:50

Di quanto sopra viene redatto il presente verbale

IL SEGRETARIO COMUNALE
F.to (Dott.ssa Giosy Pierpaola Tomasello)

IL SINDACO
F.to (Massimo Umbertini)

Copia conforme all'originale per uso amministrativo

Cave li 19 MAR, 2014

Il Segretario Comunale/Il Responsabile dell'Area Amm.va

CERTIFICATO DI PUBBLICAZIONE

Il sottoscritto, certifica che, giusta attestazione del Messo Comunale, copia della presente deliberazione è stata affissa all'Albo Pretorio comunale per 15 giorni consecutivi

dal _____ al _____

Cave li _____

Il Segretario Comunale/Il Responsabile dell'Area Amm.va

Il Messo Comunale

IL SOTTOSCRITTO CERTIFICA

Che la presente deliberazione

E' divenuta esecutiva:

- ☐ Ai sensi dell'art. 134, 1° comma D.Lgs. 18 Agosto 2000, n.267 in data _____
- ☐ Dopo il decimo giorno dalla sua pubblicazione (art.134 comma 3° D.Lgs. 18.8.2000, n.267)

Il Segretario Comunale/ Il Responsabile dell'Area Amm.va