Prescrizioni impianti scala 1:10

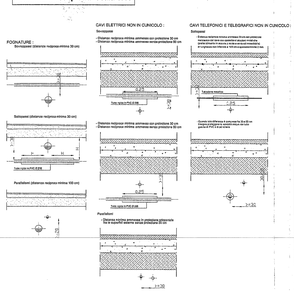

Planimetria Generale di Lottizzazione scala 1:500

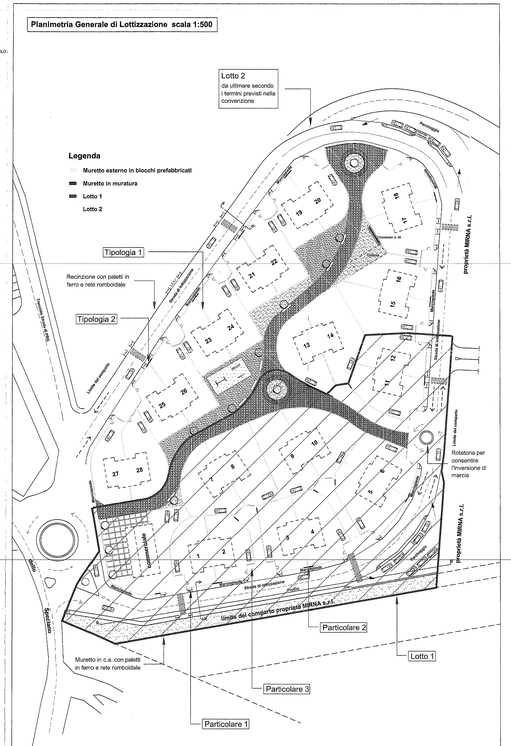

Sezione Tipo A-A' scala 1:20

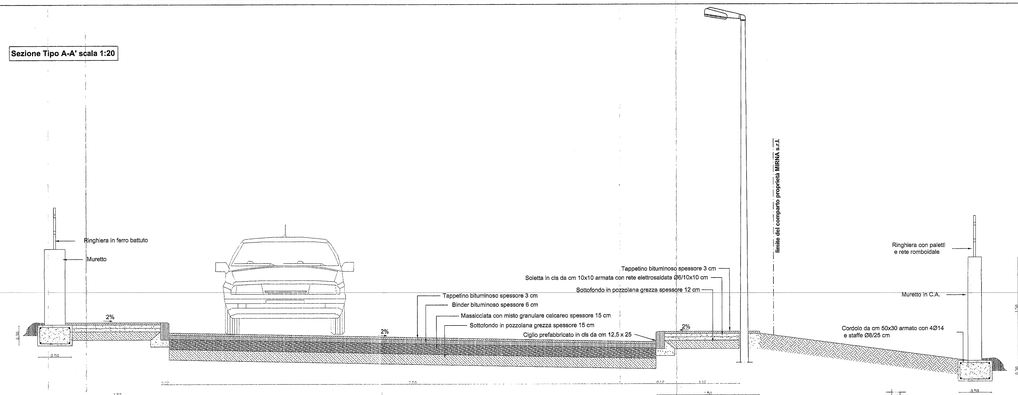

Profilo B - B' Ante-operam

Scala Distanze : 1 : 200
Scala Quote : 1 : 50

Picchetto	1016	1017	1018	1051	1052	1053
Quote	208.62	208.62	208.78	207.62	206.78	206.51
Distanze parziali	0.000	12.000	8.000	16.000	16.000	
Distanze progressive	0.000	12.000	20.000	36.000	52.000	64.000

Profilo B - B' Post-operam

Scala Distanze : 1 : 200
Scala Quote : 1 : 50

Scavo

Picchetto	1016	1017	1018	1051	1052	1053
Quote	208.62	208.62	208.78	207.62	206.78	206.51
Distanze parziali	0.000	8.000	12.000	8.000	16.000	16.000
Distanze progressive	0.000	8.000	20.000	28.000	44.000	60.000

Sezione di scavo impianti scala 1 : 20

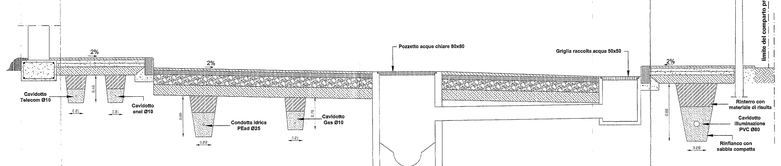

Tipologia 1 scala 1:10

Tipologia 2 scala 1:10

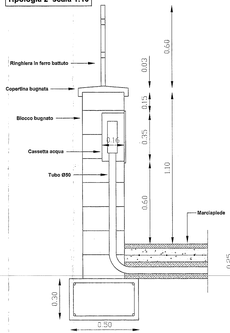

Particolare 4 scala 1:20

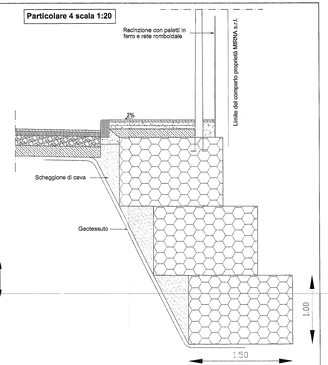

Particolare 1 scala 1:50

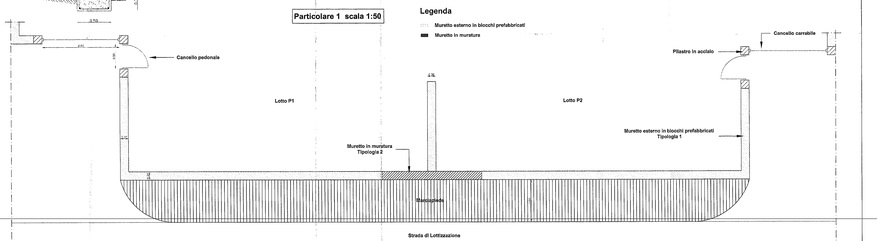

Particolare 2 scala 1:20

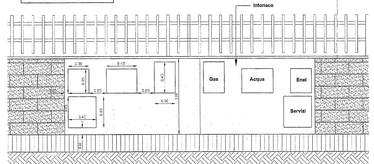
Intonaco
Gas
Acque
Enel
Servizi
0,36
0,13
0,36
0,13
0,36
0,13