


Particolare distanza tra i pali su anello stradale

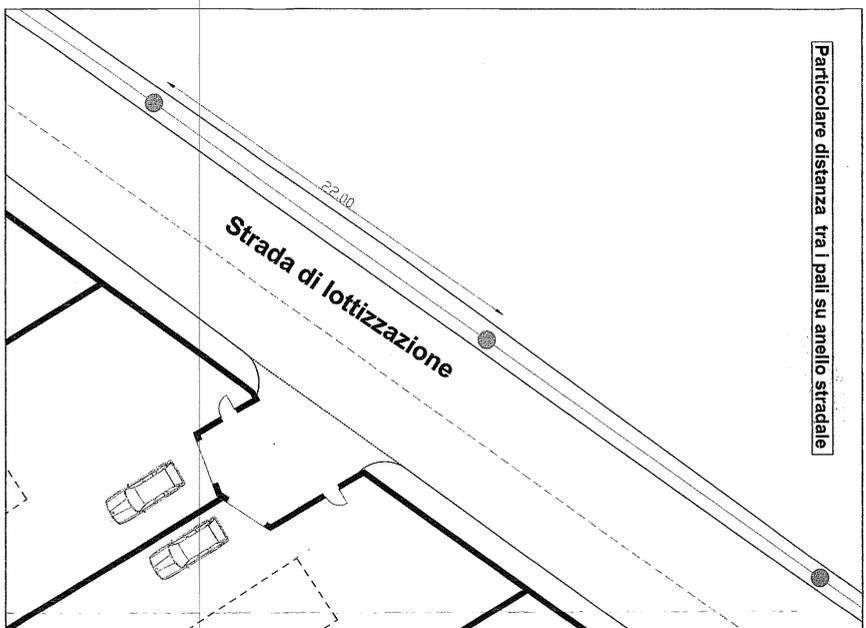

Planimetria Generale di Lottizzazione scala 1:500



Comune di Cave
(Provincia di Roma)

PIANO DI LOTTIZZAZIONE
di iniziativa privata
Comparto Ca 3 - Località Spedano
VARIANTE

es. Del. Comm. Com. n. 34 del 24/07/2008 "Atto di indirizzo in merito alla V.T.A. della variante generale al P.R.C. e successivamente n. 6 del 03/03/2007 "Nuovo atto di indirizzo generale a soluzione del piano Urbanistico della Zona C" nella del. C.C. n. 34 del 24/07/2008"

ELABORATO N.3 : ILLUMINAZIONE PUBBLICA

PROGETTO A.T.T. ILLUMINAZIONE
C.O. Spedano, P. n. 19, 07 008
Dott. Ing. Giuseppe GORDANO
Particolare scavo cavidotto
Particolare lampione per giardino

Planimetria Generale di Lottizzazione
Sezione Tipo A-A'
Particolare scavo cavidotto
Particolare lampione per giardino

SCALA
1:500
1:20
1:10
1:20

DATA
28-02-2011

PROPONENTI
TITOLO
TAV. ES - 3

NOTE:
Data
15-02-2011
Modifica
Note
Vale

AGGIORNAMENTI


IL TECNICO:
Ing. Giuseppe GORDANO
Dott. Ing. GIUSEPPE GORDANO
C.O. Spedano, P. n. 19, 07 008
C.A.P. 00040 SAN CASARETO (RM)
P.A.S. n. 0008971002

I PROPONENTI:
LUMA s.r.l.
Via Pizzardi Mariani, 33
00040 SAN CASARETO (RM)
P.A.S. n. 0008971002

MIRNA s.r.l.
Via Pizzardi Mariani, 33
00040 SAN CASARETO (RM)
P.A.S. n. 0008971002


SPAZIO PER GLI ENTI PUBBLICI PREPOSTI

Sezione Tipo A-A' scala 1:20

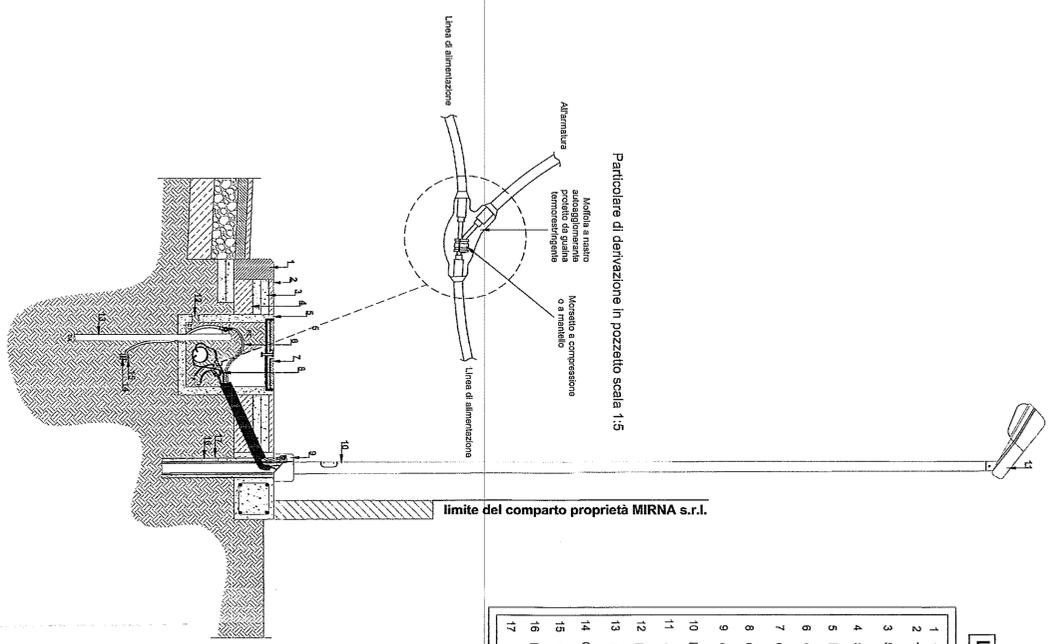

- Legenda palo illuminazione**
1. Ciglio prefabbricato in c.a. da cm 12,5 x 25
 2. Tappolino bituminoso spessore 3 cm
 3. Soletta in c.a. armata con rete elettrosaldata Ø6/10
 4. Solifondo in pozzolana grezza spessore 12 cm
 5. Pozzolino in c.a. 50x50x60
 6. Cavo unipolare tipo NDT-K, 16 mmq
 7. Chiavito in c.a. carrabile
 8. Cavo unipolare con guaina tipo FG7
 9. Collare in calcestruzzo (alzo Ø 200)
 10. Pilo in acciaio h= 4,50 mt (fuori terra)
 11. Armatura IP94 classe I
 12. Foro di drenaggio
 13. Pallina in acciaio ramato Ø18 h= 1,50 mt
 14. Corda nuda in rame 16 mmq
 15. Morsetto a compressione
 16. Riempiimento con sabbia ospitata
 17. Tubo in calcestruzzo

Particolare scavo cavidotto scala 1:10

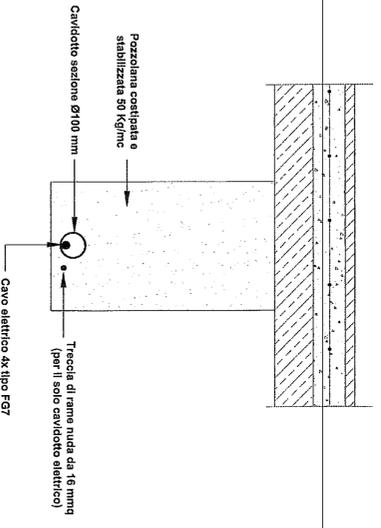

Particolare lampione per giardino scala 1:20

