



Particolare 2 scala 1:20

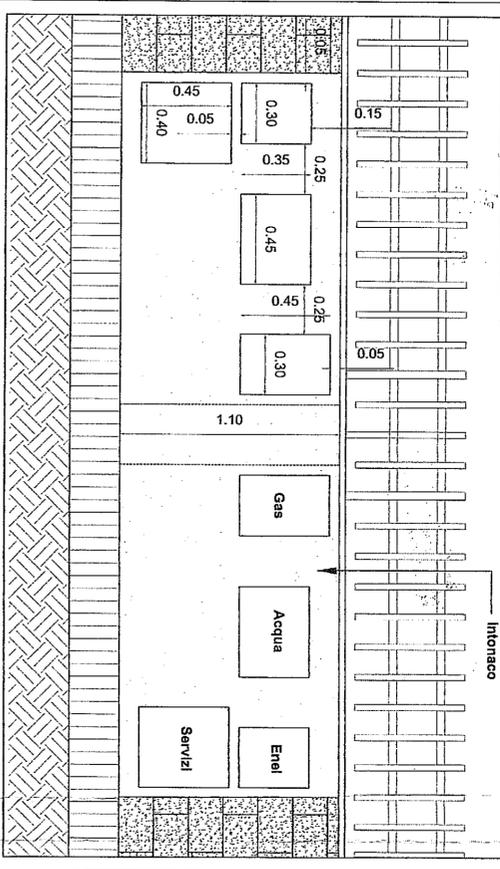

Sezione di scavo impianti scala 1:50

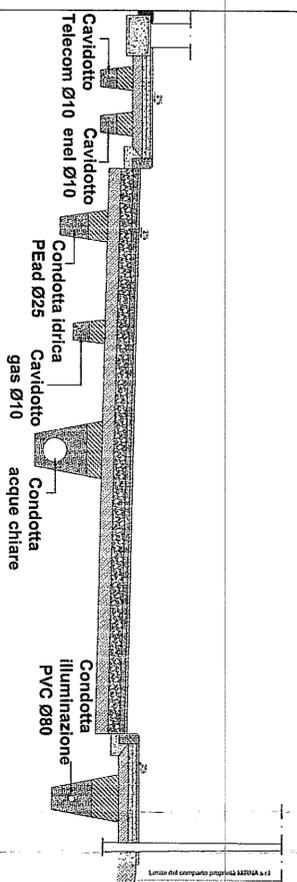

Comune di Cave

(Provincia di Roma)

PIANO DI LOTTIZZAZIONE di iniziativa privata Comparto Ca 3 - Località Speciano VARIANTE

ex Del. Com. n. 34 del 24/07/2008, Atto di indirizzo in merito alla RTA della variante generale al PRG e successive n. 6 del 05/03/2007, Nuovo atto di indirizzo generale a sostituzione del piano "Attualizzazione delle Zone C" nella del. C.C. n. 34 del 24/07/2008"

ELABORATO N.4 : RETE GAS	Particolare 2	SCALA
	1 : 20	
	1 : 50	
	1 : 500	
PROPONENTI	TITOLO	
	TAV - ES - 4	
DATA	28-02-2011	TAVOLA N.
NOTE:	AGGIORNAMENTI	4
	Modello	
	Data	
	13-08-2016	
	Validato al piano particolareggiato per la divisione in due parti funzionali	

IL TECNICO: **ING. GIUSEPPE GIORDANO**
 Inq. Giuseppe Giordano
 Dott. Ing. GIUSEPPE GIORDANO
 C.O.ING. 17776
 I PROPONENTI: **LUMA S.r.l.**
 Via Francesco Matteotti, 38
 01041 SANSEVERINO (RM)
 P.IVA: 01689971008
 LUMA S.r.l.
 Via Francesco Matteotti, 38
 01041 SANSEVERINO (RM)
 P.IVA: 01689971008

SPAZIO PER GLI ENTI PUBBLICI PREPOSTI

Planimetria Generale di Lottizzazione scala 1:500



Lotto 2 da ultimare secondo i termini previsti nella convenzione