



Particolare 2 scala 1:20

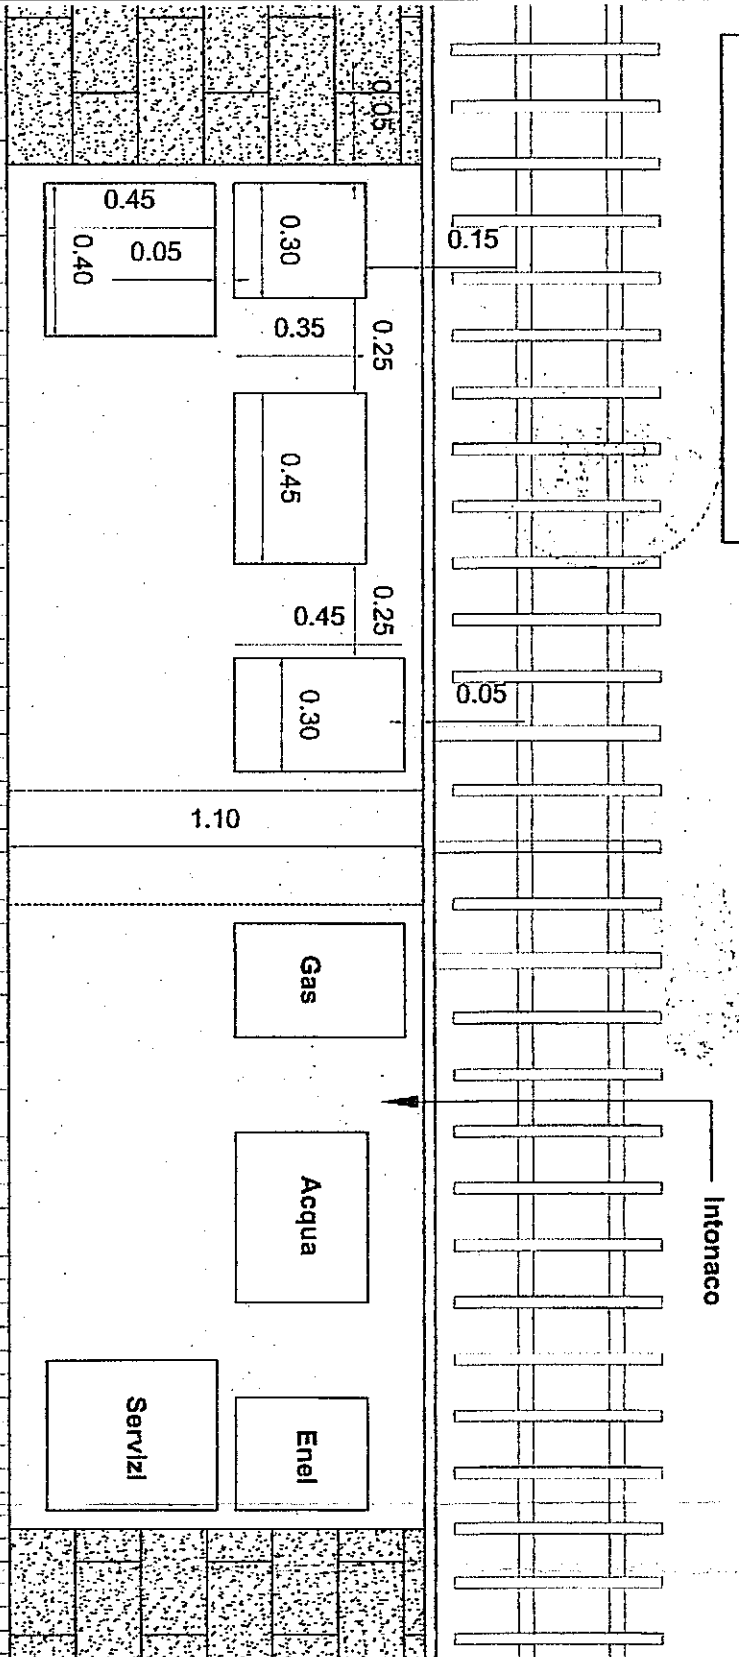

Sezione di scavo impianti scala 1:50

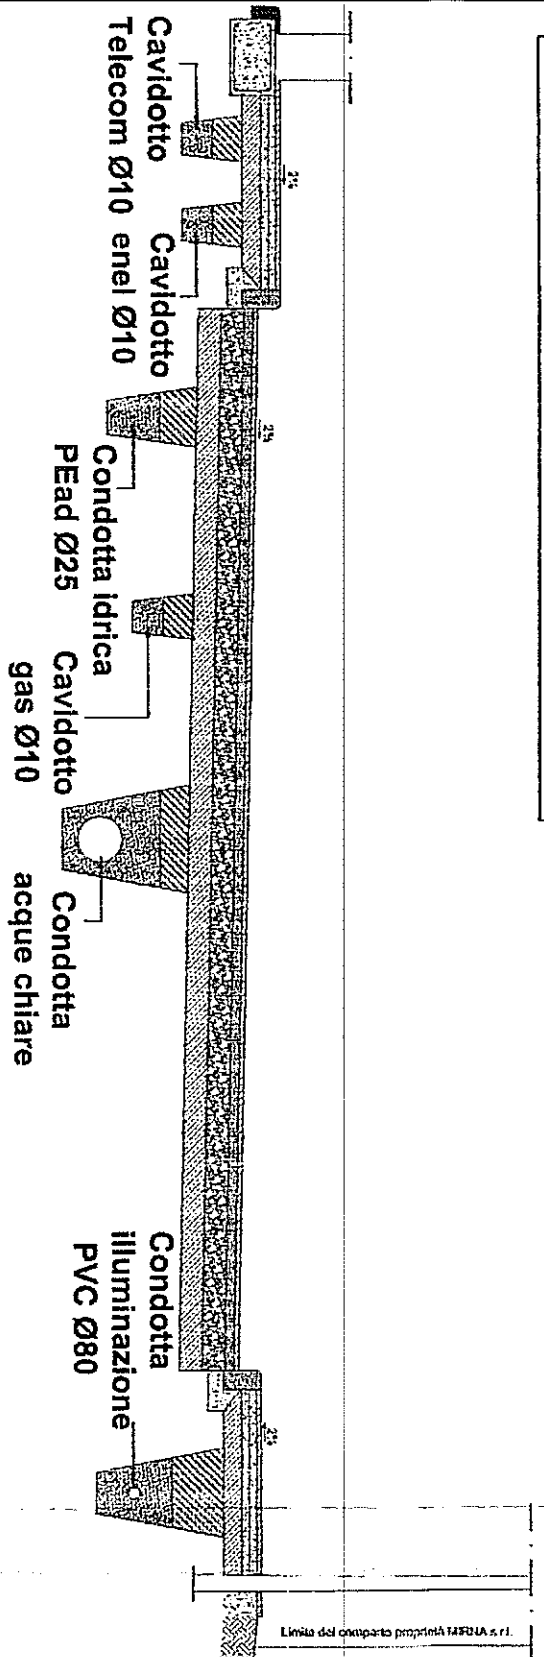

Comune di Cave

(Provincia di Roma)

PIANO DI LOTTIZZAZIONE di iniziativa privata

Comparto Ca 3 - Località Speciano VARIANTE

ex D.M. Casa Com. n. 34 del 24/07/2005. Atto di indirizzo in merito alla N.T.A. della variante generale al P.R.G. e successive n. 6 del 05/02/2007. Nuovo atto di indirizzo generale a sostituzione del piano di attuazione della Zona C' nelle del. C.C. n. 34 del 24/07/2005.


ELABORATO N.5 - ADDUZIONI ACQUA POTABILE

ELABORATO N.5 - ADDUZIONI ACQUA POTABILE	SCALA
Particolare 2	1:20
ALLEGATO ALLA PERMESSA INIZIATIVA PRIVATA	
Sezione di scavo impianti	1:50
Planimetria Generale di Lottizzazione	1:500
Disegnata Generale	1:10
Pozzetto di allaccio	1:10
Pozzetto di linea	1:10
PROPONENTI	TITOLO
	TAV - ES - 5
NOTE:	Tavola N.
AGGIORNAMENTI	
DATA	28-02-2011
NOTE:	5


Planimetria Generale di Lottizzazione scala 1:500



Pozzetto di allaccio scala 1:10

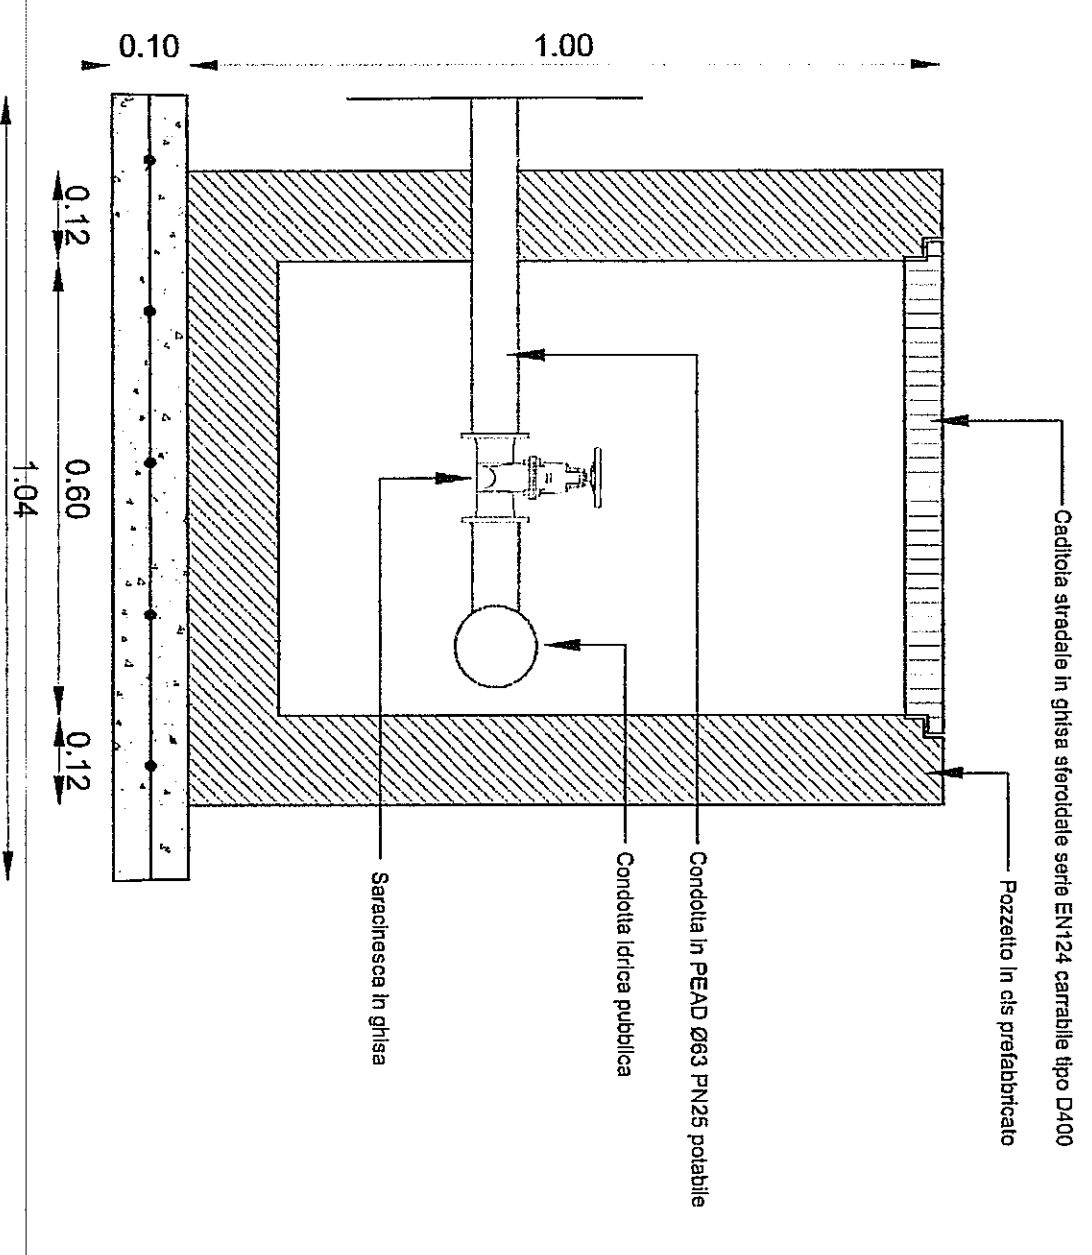

Pozzetto di linea scala 1:10

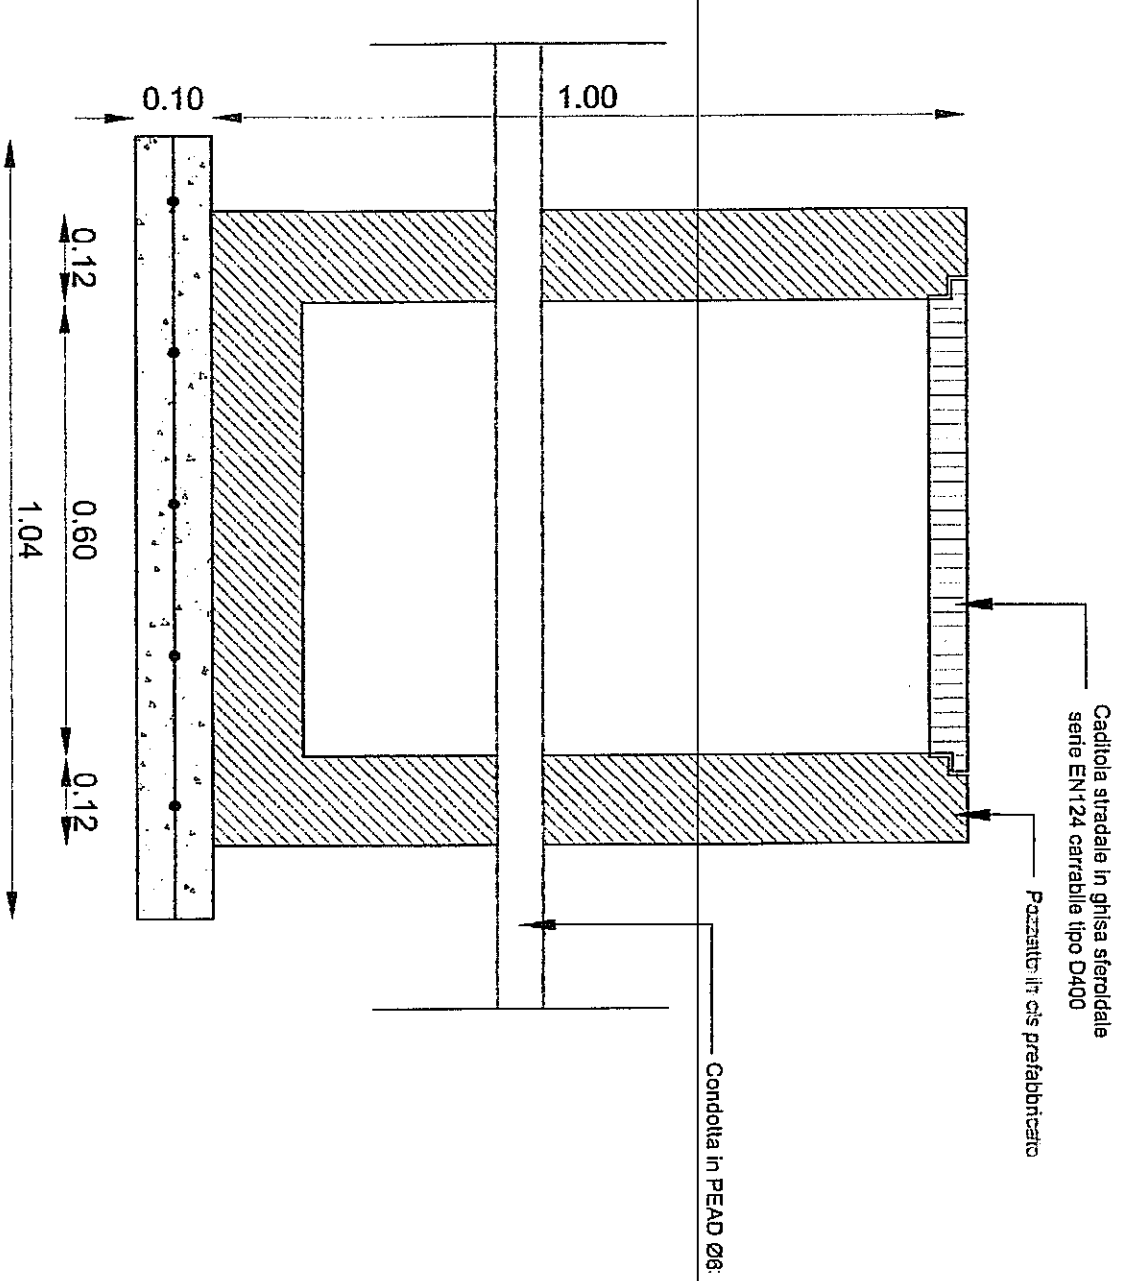

IL TECNICO:
Ing. Giuseppe Giacchino
Dott. Ing. GIUSEPPE GORDANO
C.A.P. n. 1778

I PROPONENTI:
LUMMA s.r.l.
Via S. Maria Maddalena n. 28
00186 ROMA (RM)
Partita IVA 04589877005

SPAZIO PER GLI ENTI PUBBLICI PREPOSTI