**Particolare 1** scala 1:100

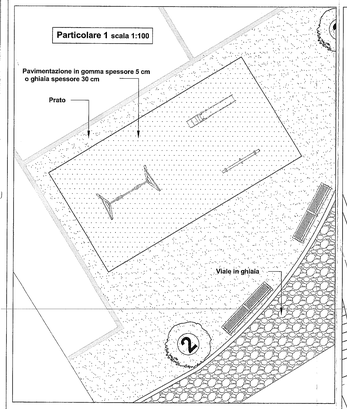


**Planimetria Generale di Lottizzazione** scala 1:500

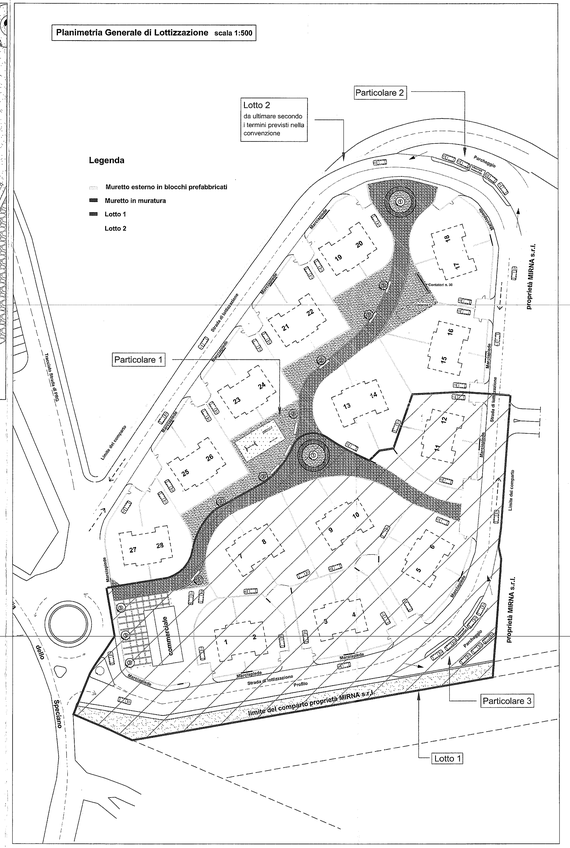

**Particolare 2 Parcheggio**

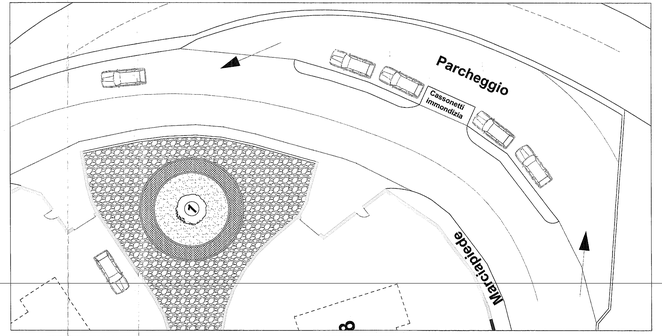


**Particolare 3 Parcheggio**

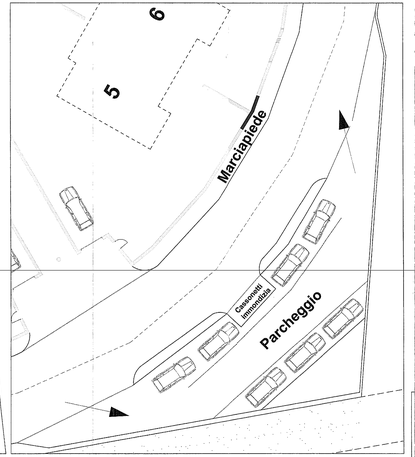


**Altalena op-là scala 1:25**

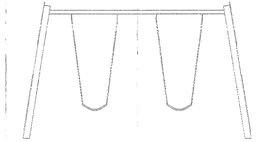

**Dondolo "suggiu" scala 1:25**

**Scivolo scala 1:25**

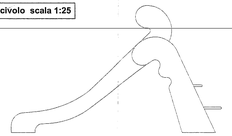

**Tipologia 1**

**Tipologia 2**

**Tipologia 3**

## LEGENDA PIANTE VERDE PUBBLICO

TIPOLOGIA

1. Magnolia grandiflora "Galissonnièré "
2. Lagerstroemia indica "Rosea"
3. Liquidambar styraciflua

# Comune di Cave

( Provincia di Roma )

## PIANO DI LOTTIZZAZIONE

di iniziativa privata

Comparto Ca 3 - Località Speciano

## VARIANTE

ex Del. Cons. Cons. n. 34 del 24/07/2006 "Ust di indirizzo in merito alle NTA della variante generale al PRG"
e successivi n. 6 del 05/05/2007 "Nuovo atto di indirizzo generale a modificazione del punto
"Ubicazione delle Zone C" nella del. C.C. n. 34 del 24/07/2006"

| ELABORATO N.9 : VERDE ATTREZZATO | SCALA |
|---|---|
| Planimetria generale di Lottizzazione | 1 : 500 |
| Particolare 1 | 1 : 100 |
| Particolare 2 e 3 | Fuori scala |
| Giochi bambini | 1:25 |

| DATA | PROPONENTI | TITOLO |
|---|---|---|
| 28-02-2011 | | TAV - ES - 9 |

NOTE:

AGGIORNAMENTI

| Data | Motivo | Visto |
|---|---|---|
| 12-09-2016 | Variante al primo pertcelle/oggetto per la divisione in due sub funzionali | |

Tavola N. **9**

IL TECNICO:

Ing. Giuseppe Ciocciolo

ORDINE DEGLI INGEGNERI DELLA PROVINCIA DI ROMA GIUSEPPE CIOCCIOLO 17776

I PROPONENTI :

L'U.MA. srl
Via Nazario Martelli
00100 - Roma (RM)
C.F. - P.IVA 08585271003

MIRNA s.r.l.
Via Nazario Martelli 00100
Roma (RM)

SPAZIO PER GLI ENTI PUBBLICI PREPOSTI