

STUDIO TECNICO
 ING. PIERLUIGI PIETRANGELI - VIA TIBURTO 57 - 00019 TIVOLI (ROMA)
 CELL: (+39) 3392087087 - FAX: 0774.312335

COMUNE DI CAVE
 CITTA' METROPOLITANA DI ROMA CAPITALE




PROGETTO ESECUTIVO
 Progetto a sostegno della tariffazione puntuale. Città Metropolitana di Roma Capitale -
 DETERMINAZIONE DIRIGENZIALE - R.U. 6039 del 29/12/2017



IL SINDACO Angelo Lupi	IL RUP	IL TECNICO Ing. Pierluigi Pietrangeli
---------------------------	--------	--

N° ELABORATO 09	OGGETTO: PROGETTO ESECUTIVO PLANIMETRIA DI CANTIERE
SCALA:	
DATA:	
N° Revisione del	

Intervento 1 - Piazza San Francesco d'Assisi

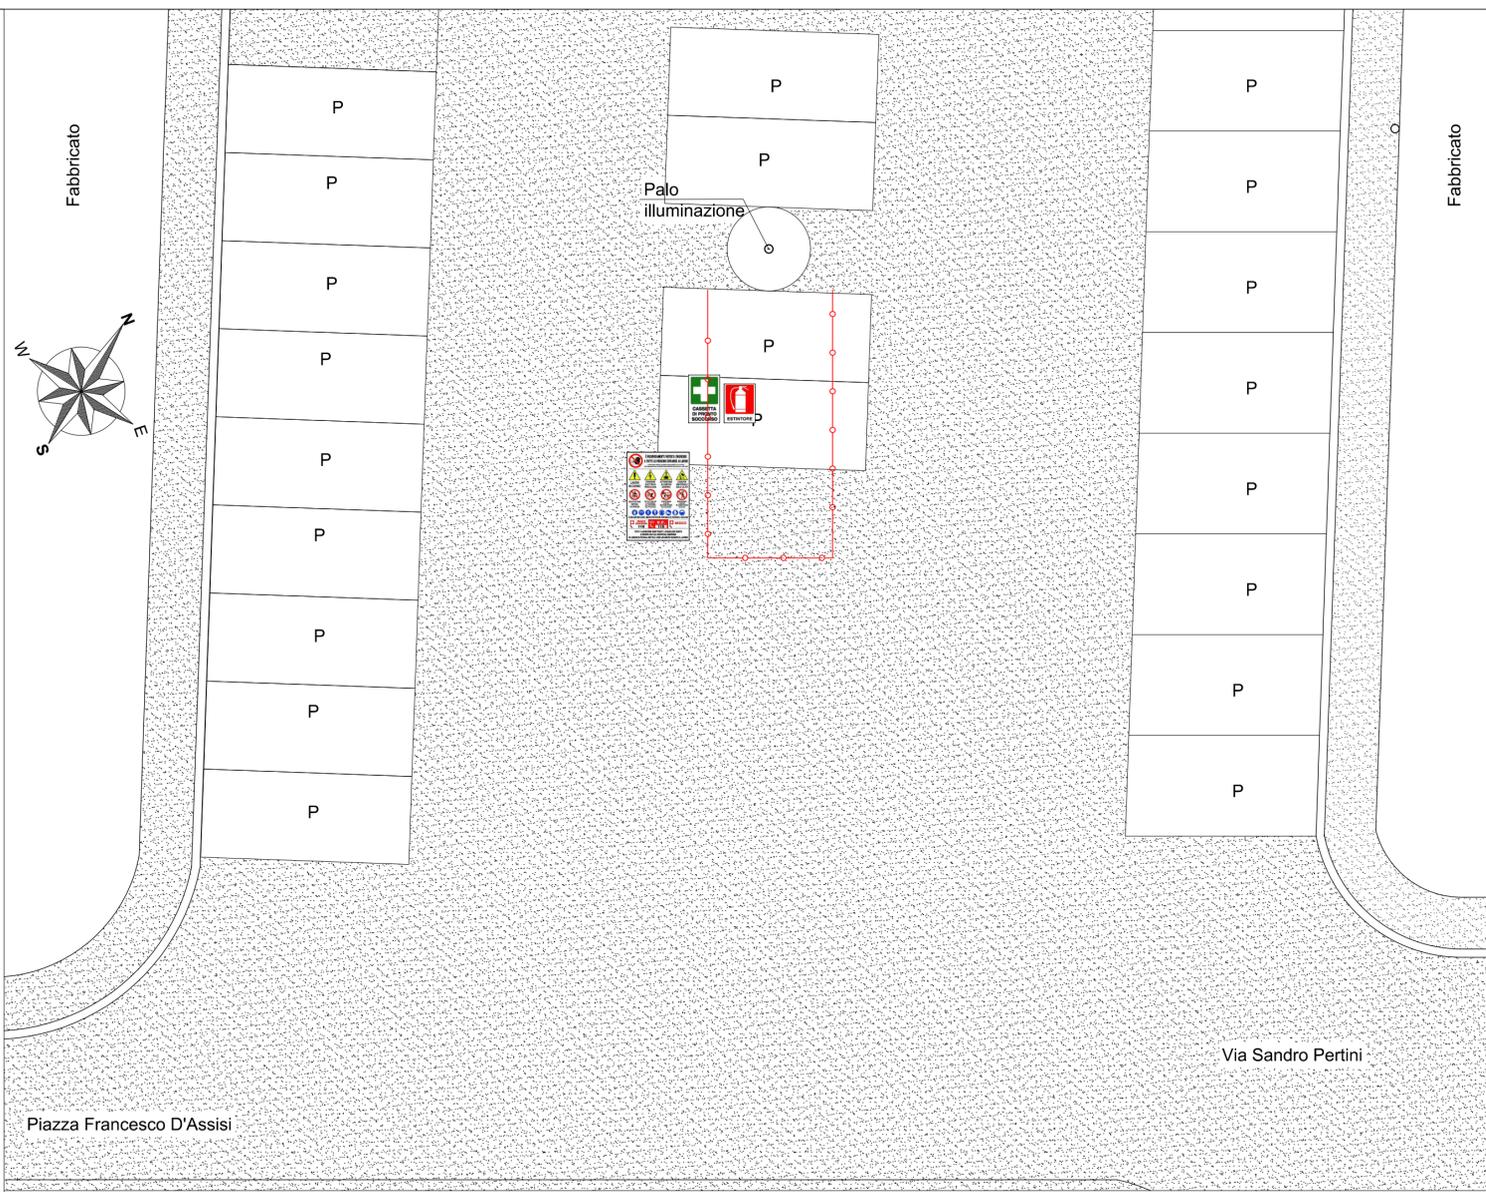

Planimetria di cantiere Scala 1:100

Intervento 2 - Via della Selce



Planimetria di cantiere Scala 1:100

LEGENDA

RECINZIONE AREA DI CANTIERE	DELIMITAZIONI AREE CON NASTRO
ACCESSO PEDONALE	VIABILITA' INTERNA: PERCORSO PEDONALE
ACCESSO CARRABILE	VIABILITA' INTERNA: PERCORSO CARRABILE
AREA STOCCAGGIO RIFIUTI	QUADRO ELETTRICO GENERALE
AREA STOCCAGGIO MATERIALI	CARTELLO DI CANTIERE
AREA CARICO/SCARICO MATERIALI	CASSETTA DI PRONTO SOCCORSO
AREA LAVORAZIONE MALTE E CEMENTI	ESTINTORE
AREA LAVORAZIONE FERRO	