



COMUNE DI CAVE

Città Metropolitana di Roma Capitale

Determina II DIPARTIMENTO

Responsabile dott.ssa GALIZIA ALESSANDRA

Determina n. 45 del 19/07/2019

Pubblicata il 19/07/2019 al n. 400 del Registro Generale

Oggetto:

Concessione temporaneo spazi ex sede comunale: determinazione

IL RESPONSABILE DEL II DIPARTIMENTO

Visto l'art. 107 comma 3 lett. d) del Decreto Legislativo 18 Agosto 2000, n°267;

Visto l'art. 183, comma 1 e 9 del Decreto Legislativo 18 Agosto 2000, n. 267;

Visto il vigente Regolamento sull'Ordinamento degli Uffici e Servizi;

Visto il vigente Statuto del Comune di Cave;

Visti il vigente Regolamento di Contabilità;

Visto l'art. 163, commi 1 e 3 del D.Lgs. n. 267/2000;

VISTO il decreto del Sindaco n. 17 del 11/07/2014 con il quale è stato nominato il Responsabile del II Dipartimento – Area Economica Finanziaria – Tributi - Demanio e Patrimonio;

Richiamata la deliberazione di Consiglio Comunale n. 14 dell'11/03/2019 di approvazione del Bilancio di Previsione 2019/2021;

Richiamata la deliberazione di Giunta Comunale n. 60 del 23/04/2019 di approvazione del peg 2019/2021;

Premesso che con deliberazione di Giunta Comunale n. 46 del 09/04/2019, l'Amministrazione comunale ha deliberato di concedere ai medici Petrovskaja Olga e Cristofano Remigio due stanze situate nel piano terra dell'immobile comunale sito in Viale Orti Giorgioli 33 per un canone mensile di euro 300,00 ciascuno;

Che nella delibera di cui sopra, l'Amministrazione ha previsto lo svolgimento da parte dei medici dell'attività di medicina pubblica escluso lo svolgimento di attività privata;

Considerato che con nota protocollo numero 4949 del 18/04/2019 è stato richiesto da parte dei medici di poter avere la immediata disponibilità degli spazi in parola;

Considerato che in esecuzione della deliberazione di cui sopra, nelle more della stipulazione del contratto per la concessione degli spazi in parola, si è proceduto con determinazione del III Dipartimento n. 32 del 18/04/2019 alla concessione temporanea degli spazi per il periodo dal 19/04/2019 al 19/05/2019, con successiva determinazione n. 36 del 17/05/2019 si è proceduto alla concessione temporanea per il periodo dal 20/05/2019 al 20/06/2019 e con determinazione n. 40 del 20/06/2019 alla concessione temporanea per il periodo dal 21/06/2019 al 21/07/2019;

Considerato che al fine di non interrompere il servizio per il quale gli spazi sono stati concessi e quindi cagionare un disagio per la cittadinanza, nelle more della stipulazione del contratto, si ritiene in esecuzione della deliberazione di Giunta Comunale n. 46 del 9/04/2019, procedere alla

concessione temporanea degli spazi, come evidenziati nella allegata planimetria, per un ulteriore periodo, alle condizioni richiamate nella deliberazione di cui sopra;

Ritenuto di procedere in merito

DETERMINA

Di stabilire che quanto in narrativa costituisce parte integrante e sostanziale della presente;

Di concedere in via temporanea, per quanto in premessa motivato, per il periodo dal 22/07/2019 al 22/08/2019, ai medici Petrovskaia Olga nata il 19/11/1965 in Urss e Cristofano Remigio nato a Roma il 07/11/1959, gli spazi evidenziati nella allegata planimetria relativi all'immobile comunale sito in viale Orti Giorgioli, avente gli identificativi catastali, foglio 16 particella 501, per il canone mensile di euro 300,00 cadauno;

Dare atto che il periodo suindicato rientrerà nell'ambito del contratto di concessione che sarà stipulato in esecuzione della deliberazione di giunta comunale n. 46 del 09/04/2019.

Il Responsabile del II Dipartimento

(Dott.ssa Alessandra Galizia)

Articolo di Bilancio	10
Capitolo	386
Anno Capitolo	2019
Codice	D0400
Somma stanziata	300,00
Note	

Articolo di Bilancio	10
Capitolo	386
Anno Capitolo	2019
Codice	D0400
Somma stanziata	300,00
Note	

Rif. Proposta Settoriale 48

Visto del Servizio Finanziario e Contabile

Visto per il parere di regolarità contabile attestante la copertura finanziaria espressa ai sensi dell'art. 151 - comma 4° - del Decreto Legislativo 267/2000 e successive modifiche ed integrazioni.

Si esprime parere favorevole


Lì 19/07/2019

Il Responsabile del Servizio
dott.ssa Galizia Alessandra

PUBBLICAZIONE

Copia della presente è stata pubblicata all'Albo Pretorio Online dell'Ente dal 19/07/2019e così per 15 giorni consecutivi. Num. Registro Pubblicazioni: 309.

PIANTA PIANO TERRA
Scala 1:100

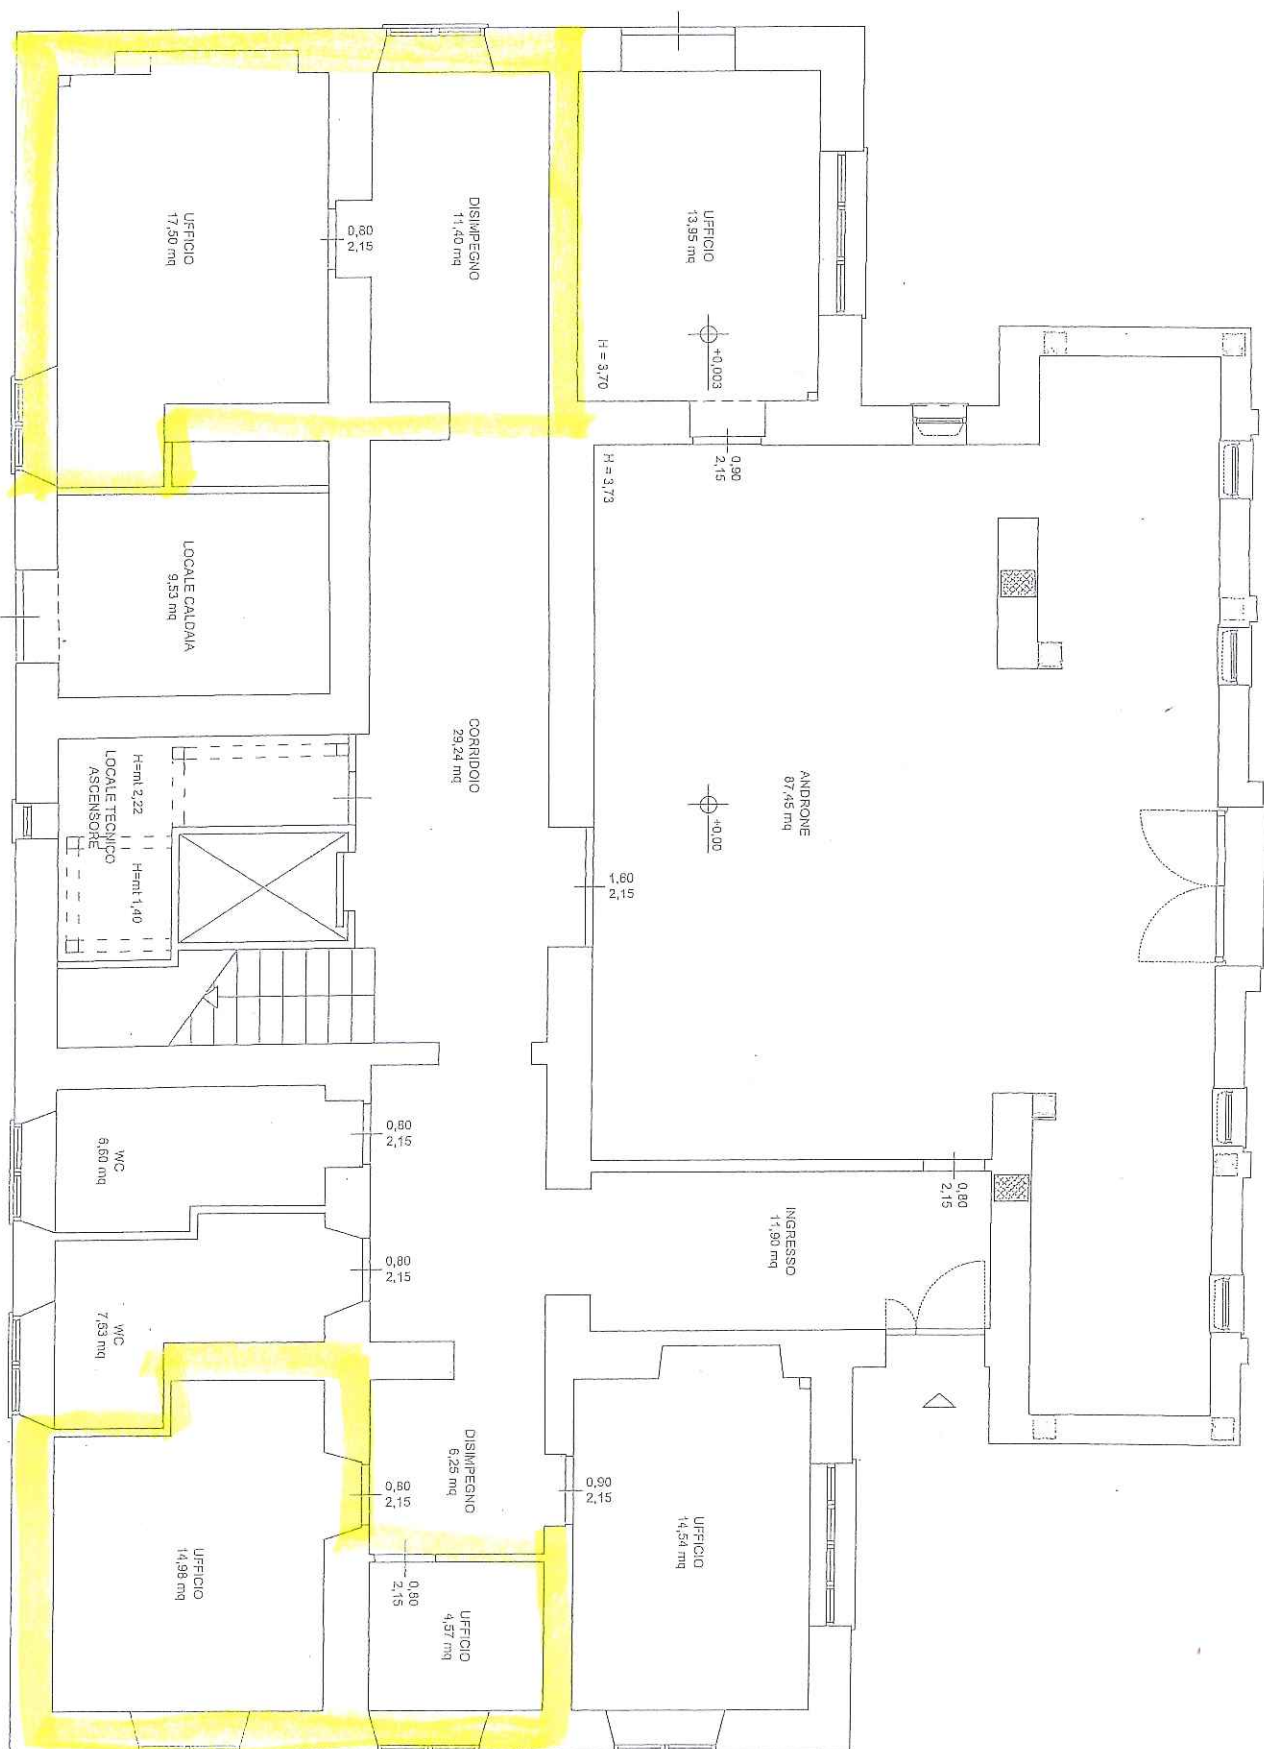



COMUNE DI CAVE

ROMA

STAMPA ELENCO IMPEGNI E ACCERTAMENTI

19/07/2019

Progressivo	Data	Oggetto
45 0002	19/07/2019	Concessione temporaneo spazi ex sede comunale: determinazione

ACCERTAMENTI DI ENTRATA						
Esercizio	Cap.	Anno	Art.	Importo Codice bilancio Codice bilancio N.O.	Fornitore	Descrizione
2019	386	2019	10	300,00 3.02.0260.00 3.0103.00	PETROVSKAIA OLGA	Canone concessione ex sede comunale
2019	386	2019	10	300,00 3.02.0260.00 3.0103.00	CRISTOFANO REMIGIO	Canone concessione ex sede comunale

TOTALE ACCERTAMENTI DI ENTRATA

600,00