
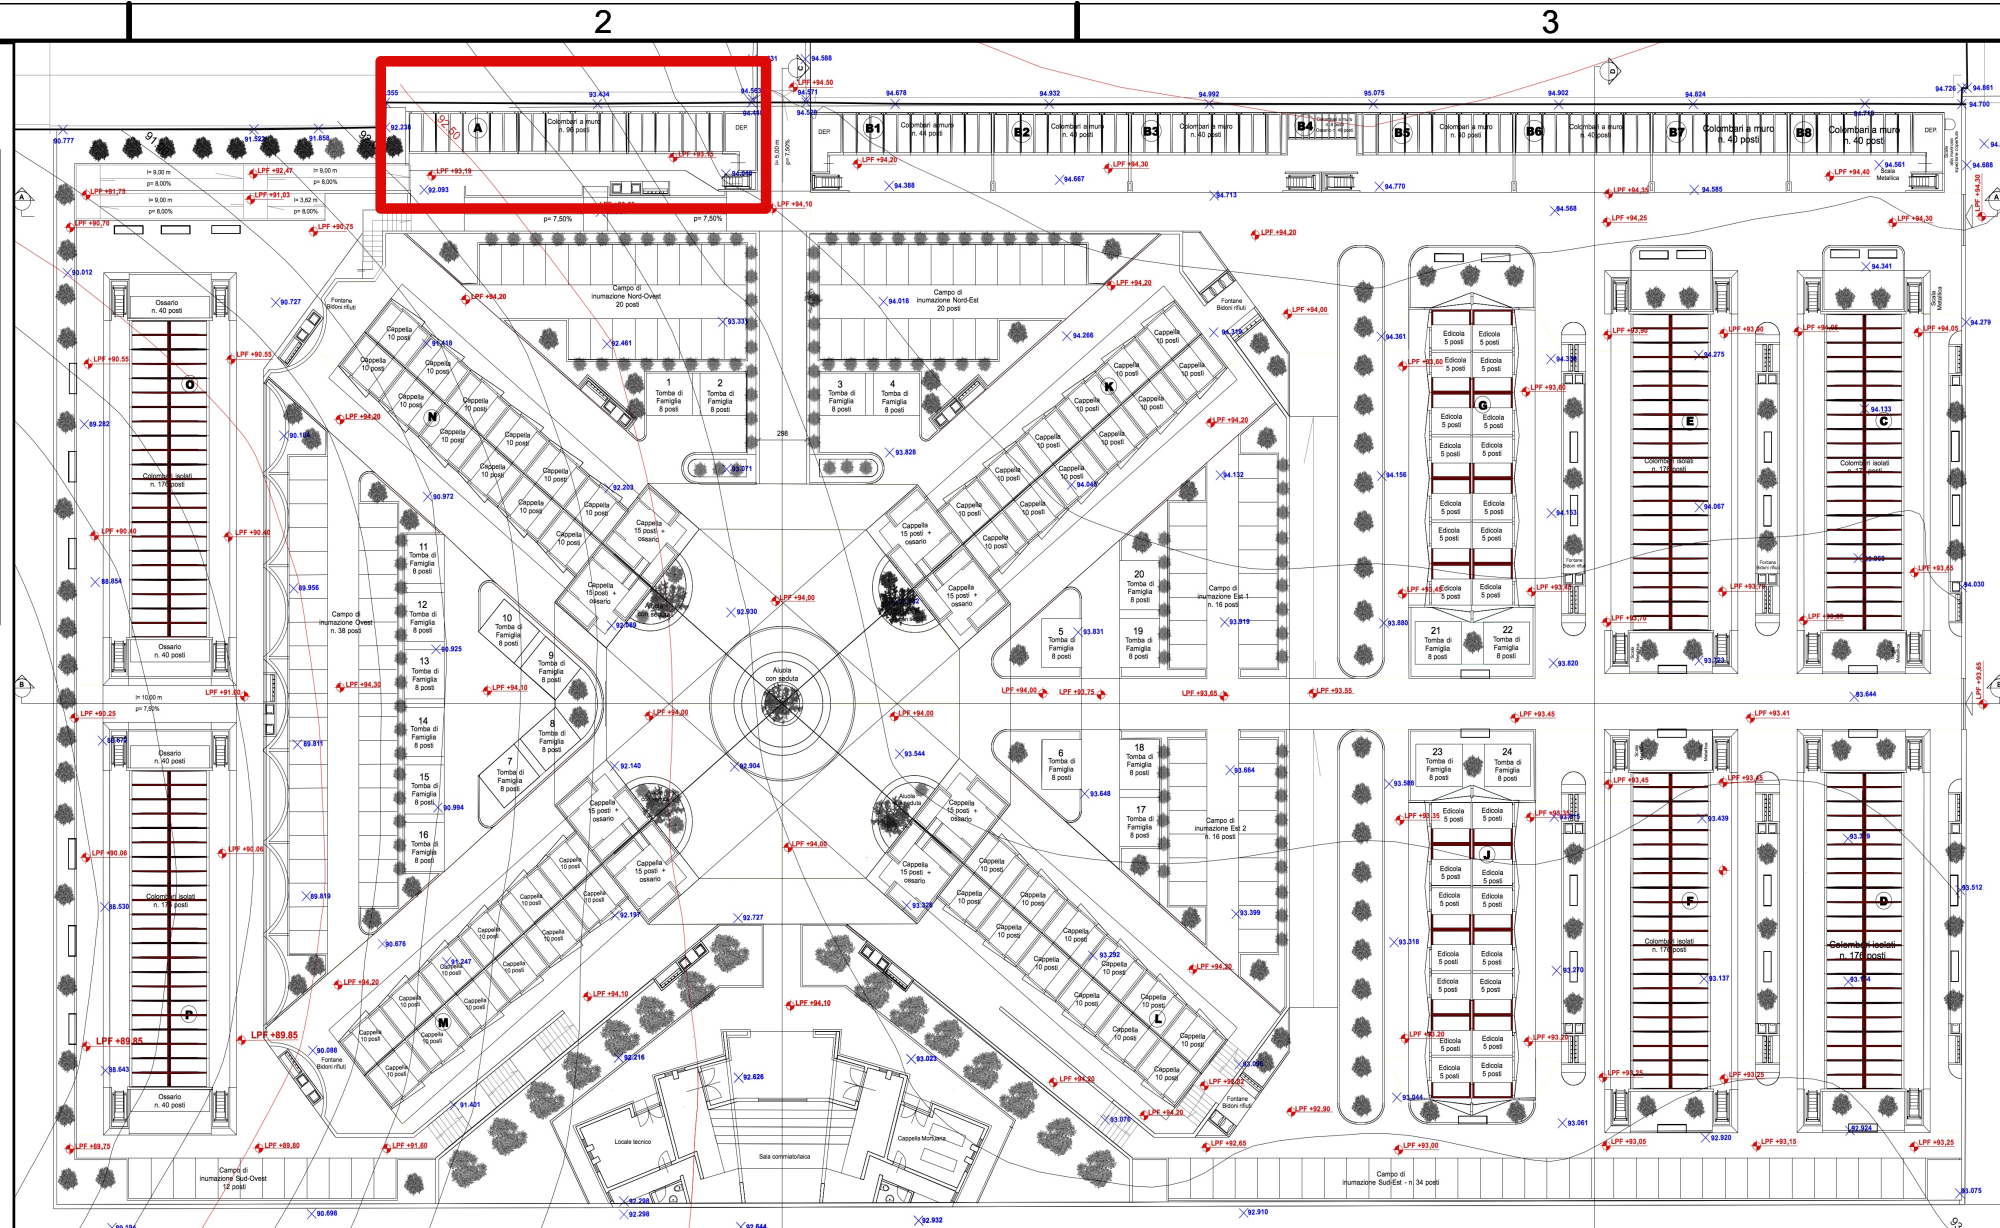


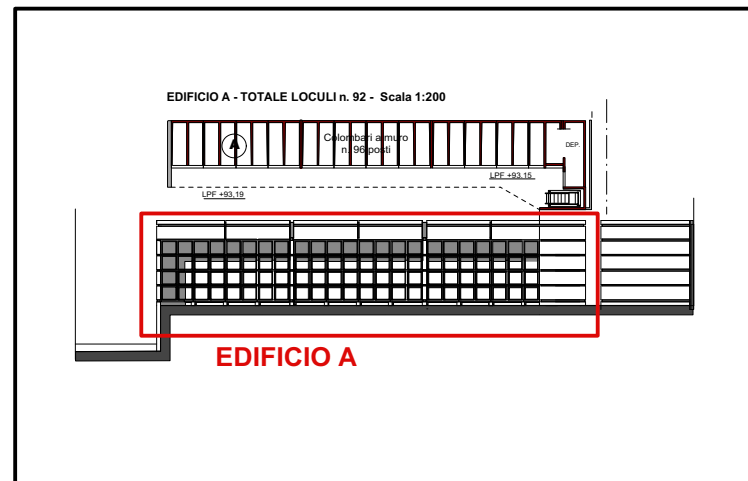

INDIVIDUAZIONE EDIFICIO- SCALA 1:500

4 ^a FILA	A-4-1	A-4-2	A-4-3	A-4-4	A-4-5	A-4-6	A-4-7	A-4-8	A-4-9	A-4-10	A-4-11	A-4-12	A-4-13	A-4-14	A-4-15	A-4-16	A-4-17	A-4-18	A-4-19	A-4-20	A-4-21	A-4-22	A-4-23	
3 ^a FILA	A-3-1	A-3-2	A-3-3	A-3-4	A-3-5	A-3-6	A-3-7	A-3-8	A-3-9	A-3-10	A-3-11	A-3-12	A-3-13	A-3-14	A-3-15	A-3-16	A-3-17	A-3-18	A-3-19	A-3-20	A-3-21	A-3-22	A-3-23	
2 ^a FILA	A-2-1	A-2-2	A-2-3	A-2-4	A-2-5	A-2-6	A-2-7	A-2-8	A-2-9	A-2-10	A-2-11	A-2-12	A-2-13	A-2-14	A-2-15	A-2-16	A-2-17	A-2-18	A-2-19	A-2-20	A-2-21	A-2-22	A-2-23	
1 ^a FILA	A-1-1	A-1-2	A-1-3	A-1-4	A-1-5	A-1-6	A-1-7	A-1-8	A-1-9	A-1-10	A-1-11	A-1-12	A-1-13	A-1-14	A-1-15	A-1-16	A-1-17	A-1-18	A-1-19	A-1-20	A-1-21	A-1-22	A-1-23	

NUMERAZIONE EDIFICIO A - SCALA 1:100
TOTALE LOCULI : n. 92

Legenda:

A-1-1

EDIFICIO
FILA
NUMERO
PROGRESSIVO

COMUNE DI CAVE
CITTA' METROPOLITANA DI ROMA CAPITALE


Campo
Società di Progetto

CAMPO Società di Progetto S.r.l.
Via del Progresso SNC
00030 San Cesario (RM) - Italy
Tel.: 069507969 Fax: 069561613
e-mail: sdpcampo@progett.it pec: campo.spd@legasoft.it

PROCEDURA APERTA PER L'AFFIDAMENTO DELLA CONCESSIONE DI LAVORO PUBBLICO DI PROGETTAZIONE REALIZZAZIONE E GESTIONE DELL'AMPLIAMENTO DEL CIMITERO COMUNALE


CIG N° 528521053 - CUP J63F1200070007

AMPLIAMENTO CIMITERO COMUNALE

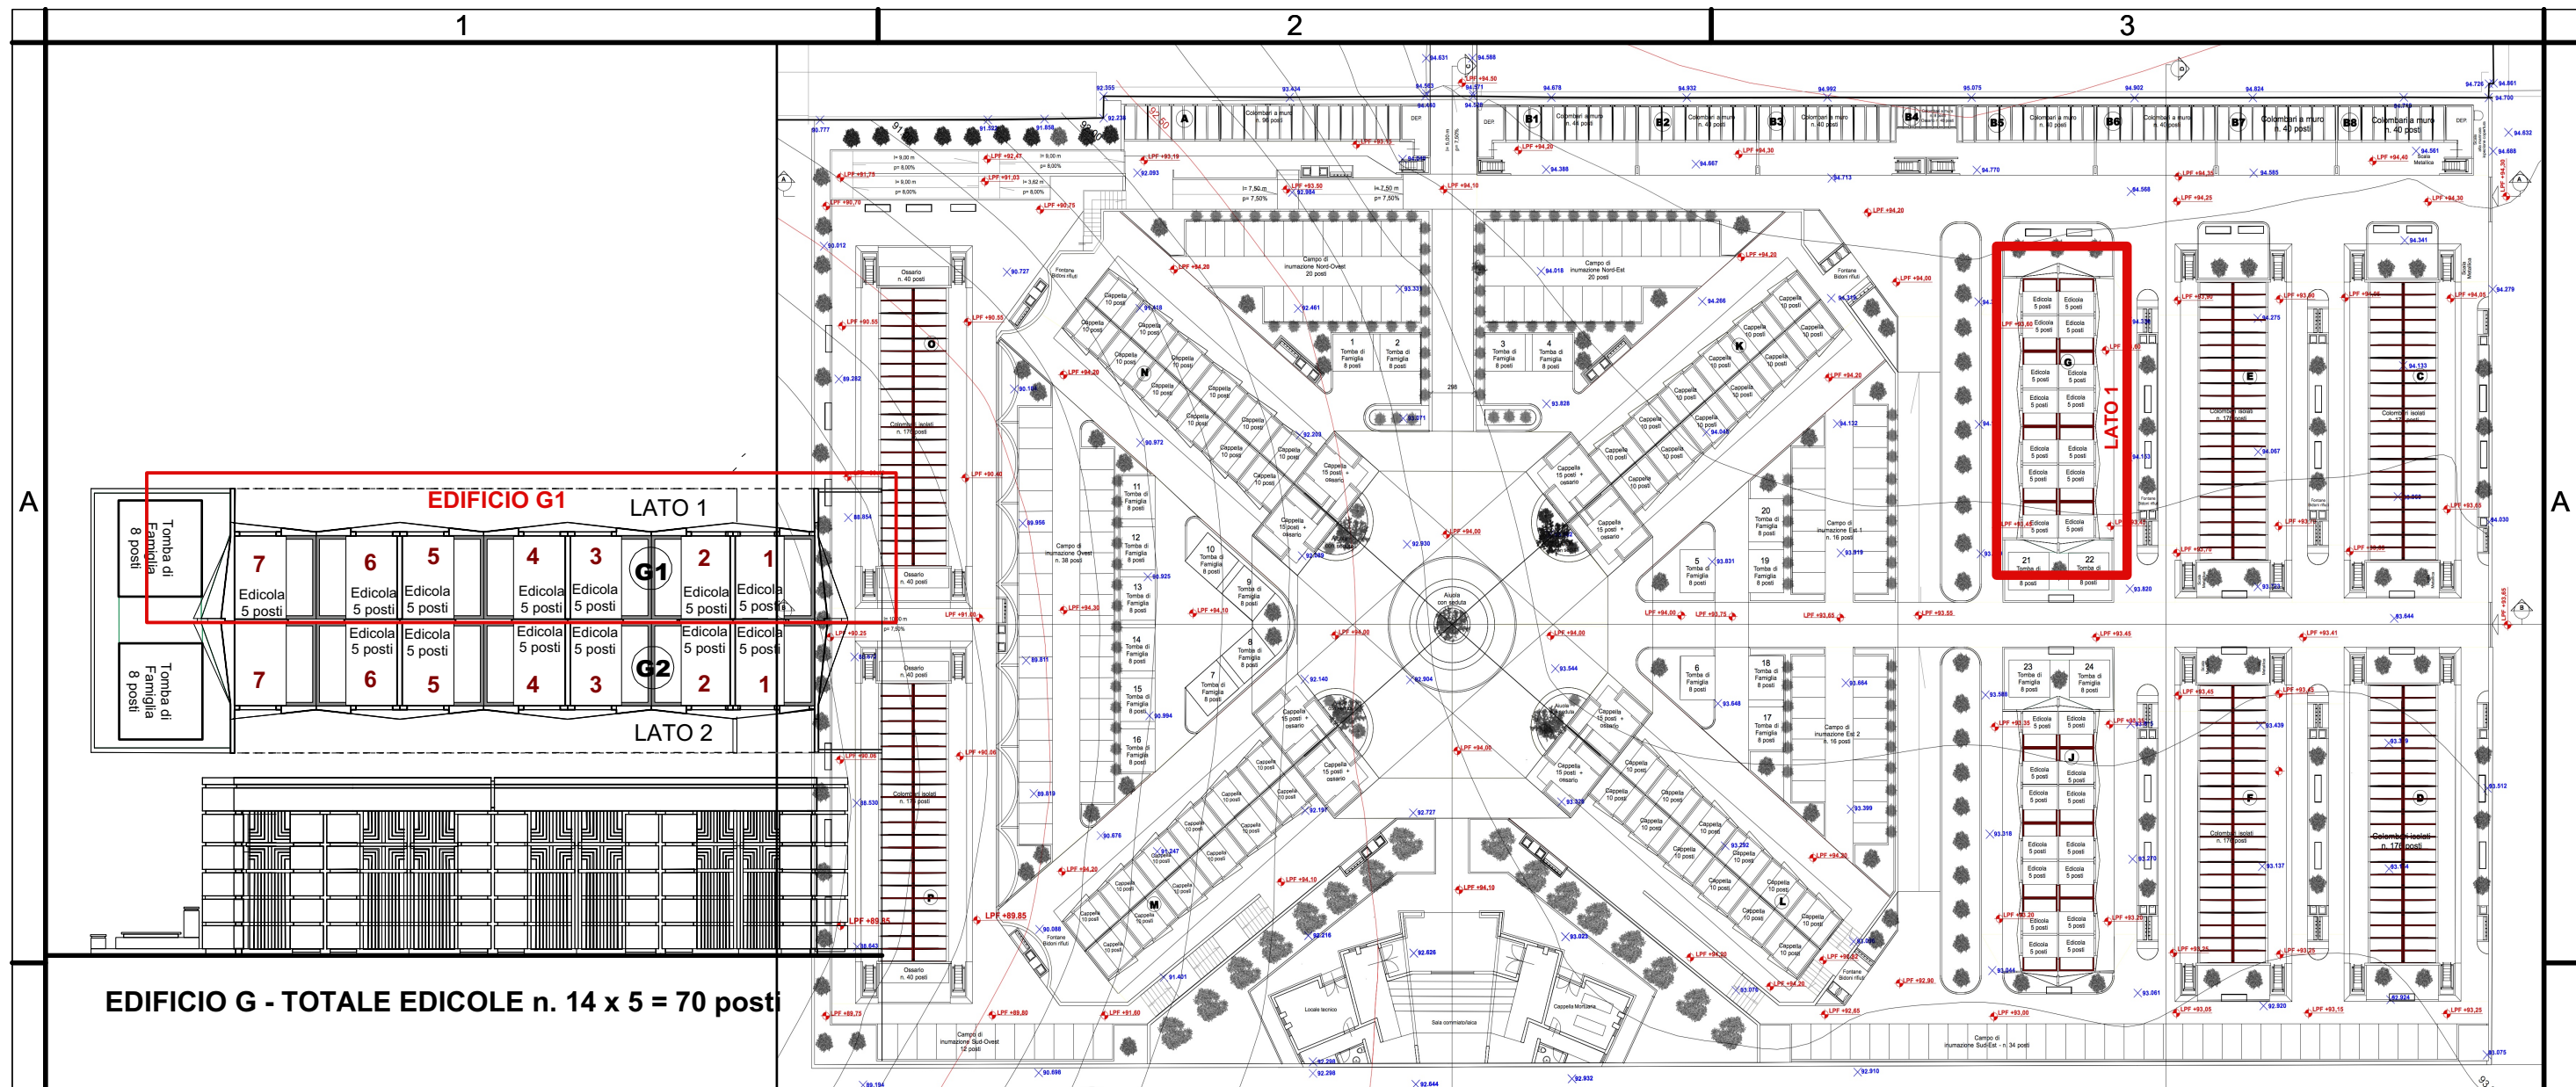

INDIVIDUAZIONE EDIFICIO- SCALA 1:500

NUMERAZIONE EDIFICIO G1 - SCALA 1:100 TOTALE EDICOLE : n. 7 x n. 35 POSTI

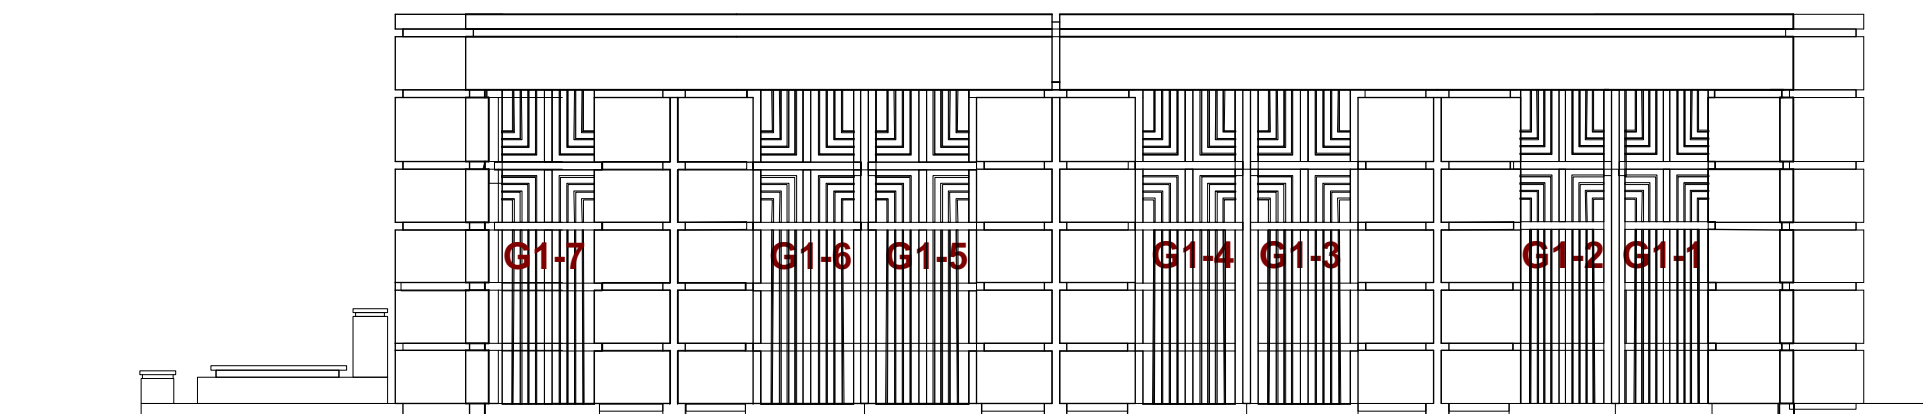

COMUNE DI CAVE
CITTA' METROPOLITANA DI ROMA CAPITALE


Campo
Società di Ingegneria

CAMPO Società di Progetto S.r.l.
Via del Progresso SNC
00030 San Cesareo (RM) - Italy
Tel.: 06/9507969 Fax: 06/9581613
e-mail: sdpcampo@gmail.com
pec: campo.sp@legasmail.it

PROCEDURA APERTA PER L'AFFIDAMENTO DELLA CONCESSIONE DI LAVORO PUBBLICO DI PROGETTAZIONE
REALIZZAZIONE E GESTIONE DELL'AMPLIAMENTO DEL CIMITERO COMUNALE

CIG N° 528521053 - CUP J63F12000070007


AMPLIAMENTO CIMITERO COMUNALE

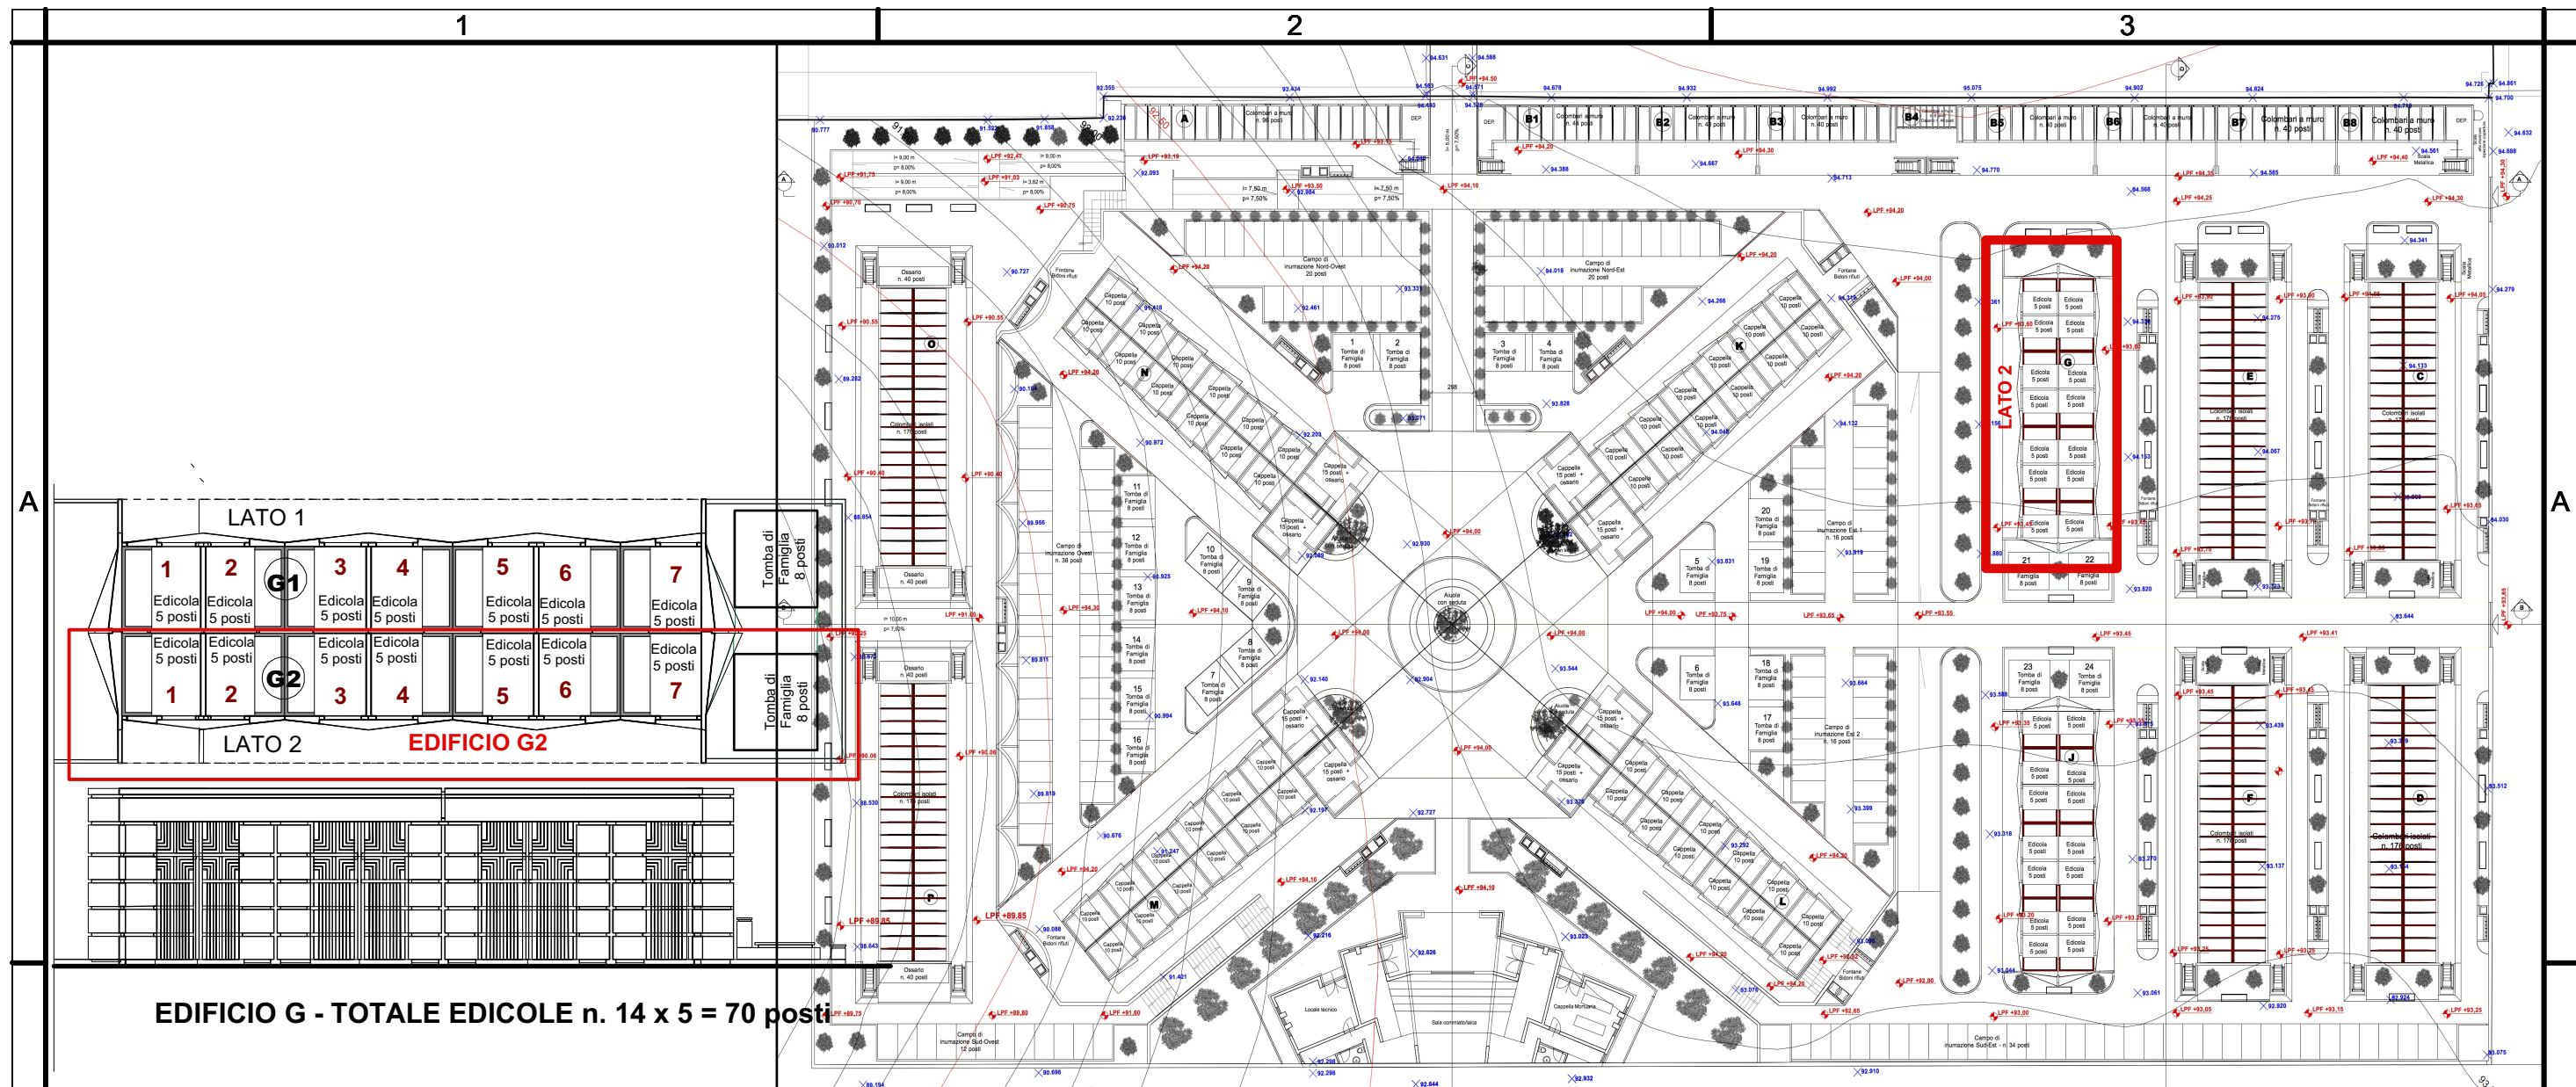

EDIFICIO G - TOTALE EDICOLE n. 14 x 5 = 70 posti

INDIVIDUAZIONE EDIFICIO- SCALA 1:500

NUMERAZIONE EDIFICIO G2 - SCALA 1:100 TOTALE EDICOLE : n. 7 x n. 35 POSTI

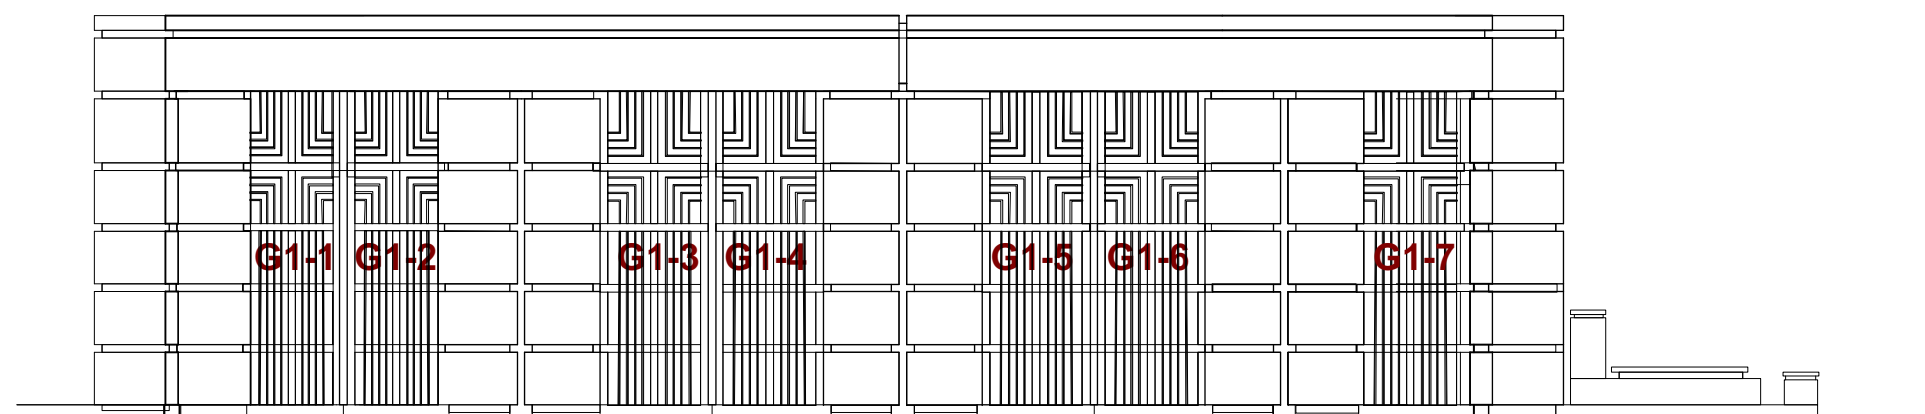

COMUNE DI CAVE
CITTA' METROPOLITANA DI ROMA CAPITALE


Campo
Società di Ingegneria

CAMPO Società di Progetto S.r.l.
Via del Progresso SNC
00030 San Cesario (RM) - Italy
Tel.: 069507969 Fax: 069561613
e-mail: sdpcampo@progett.it
pec: campo@legasmail.it

PROCEDURA APERTA PER L'AFFIDAMENTO DELLA CONCESSIONE DI LAVORO PUBBLICO DI PROGETTAZIONE
REALIZZAZIONE E GESTIONE DELL'AMPLIAMENTO DEL CIMITERO COMUNALE

CIG N° 528521053 - CUP J63F1200070007


AMPLIAMENTO CIMITERO COMUNALE

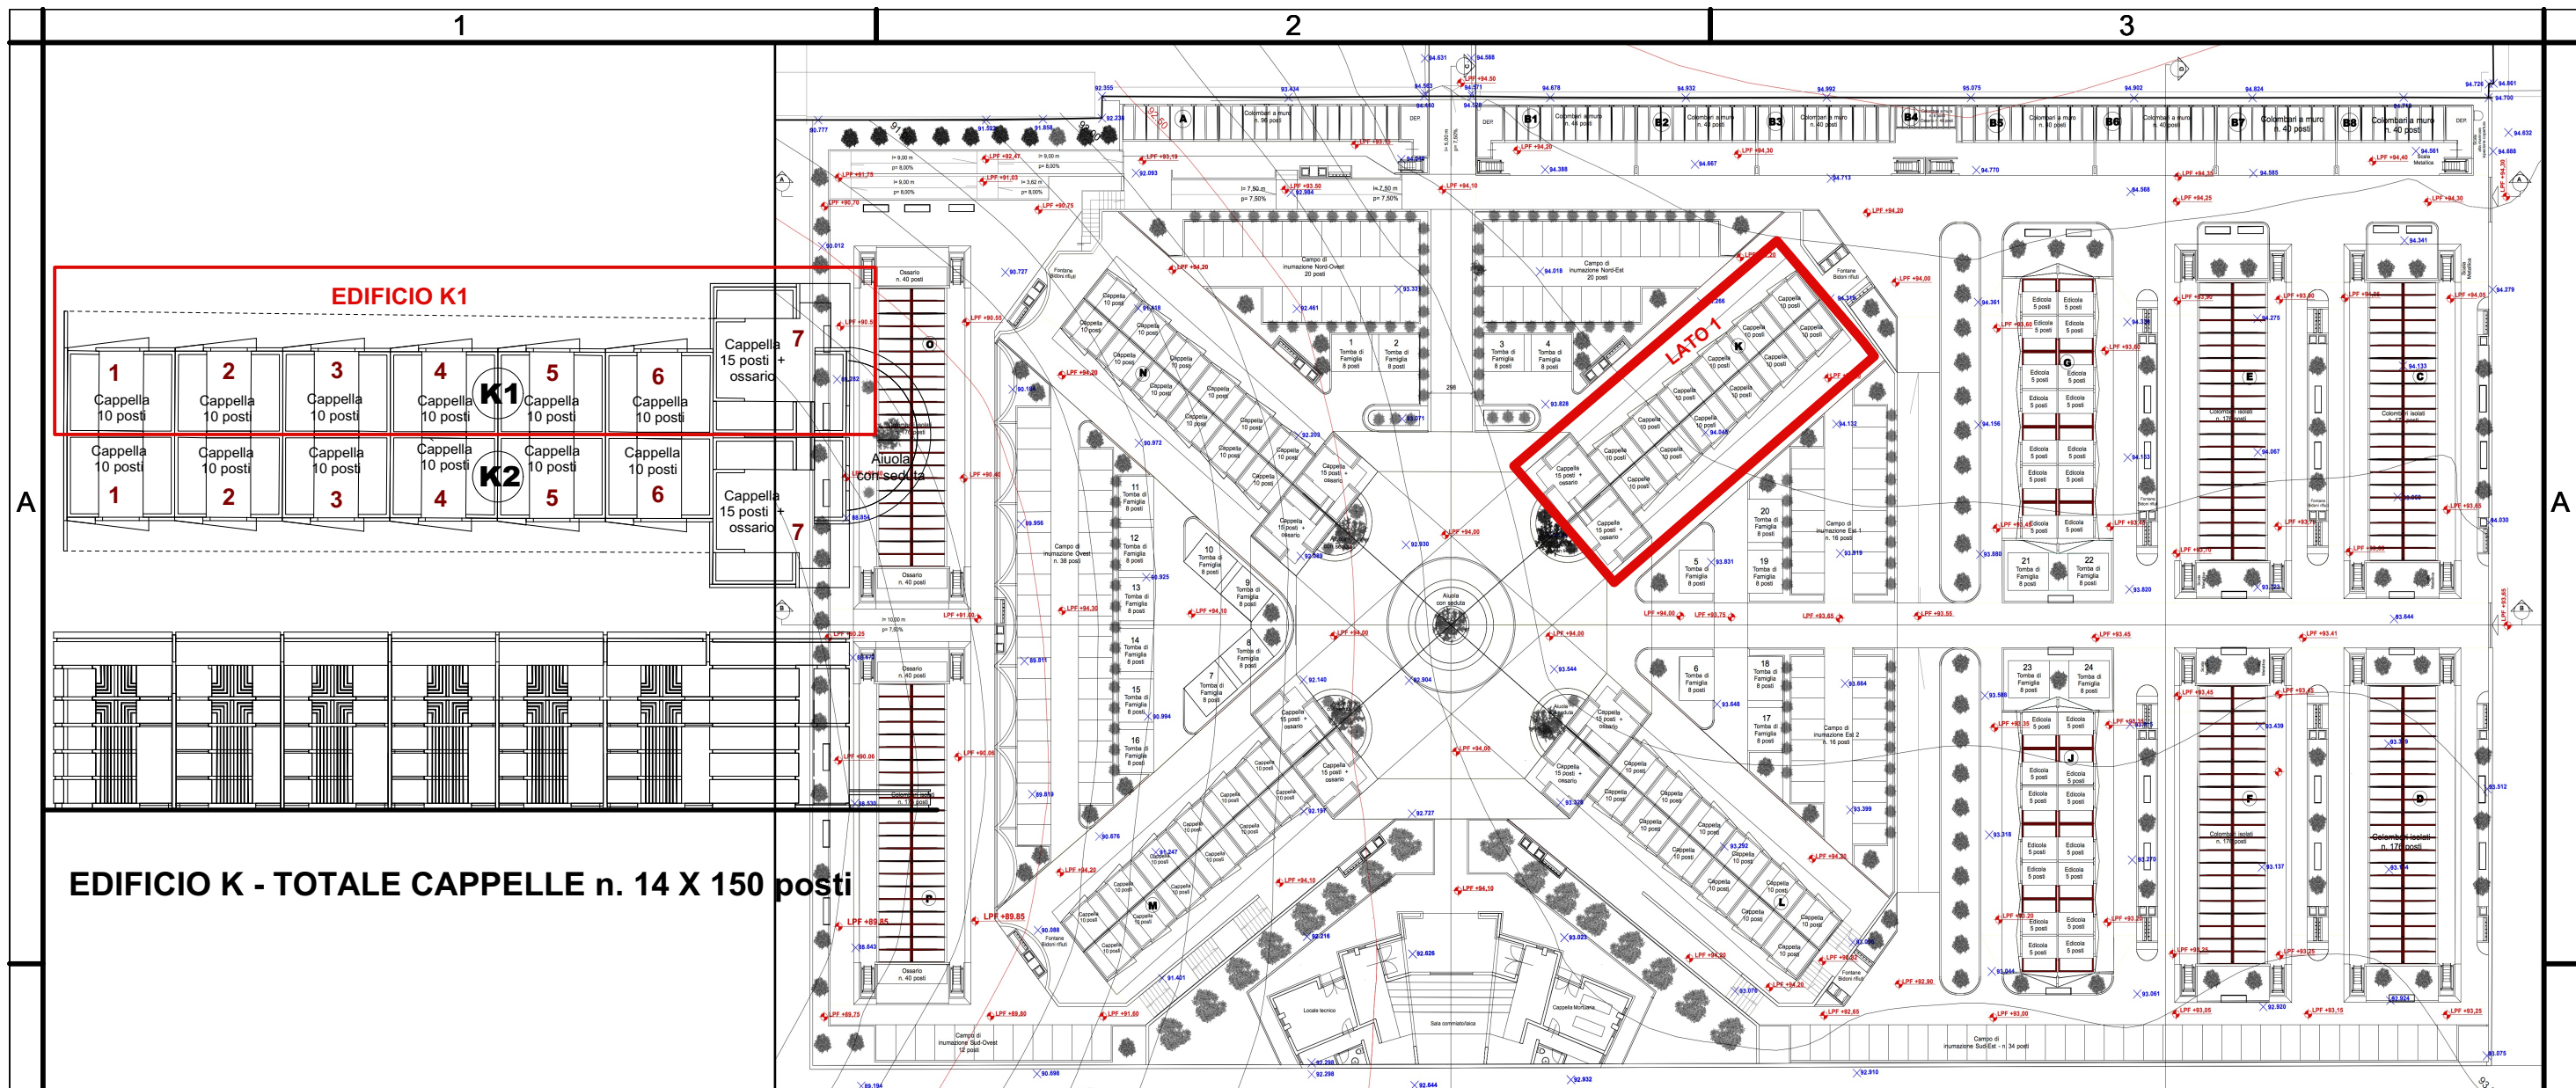

EDIFICIO K - TOTALE CAPPELLE n. 14 X 150 posti

INDIVIDUAZIONE EDIFICIO- SCALA 1:500

NUMERAZIONE EDIFICIO K1 - SCALA 1:100 TOTALE CAPPELLE : n. 7 x n. 75 POSTI

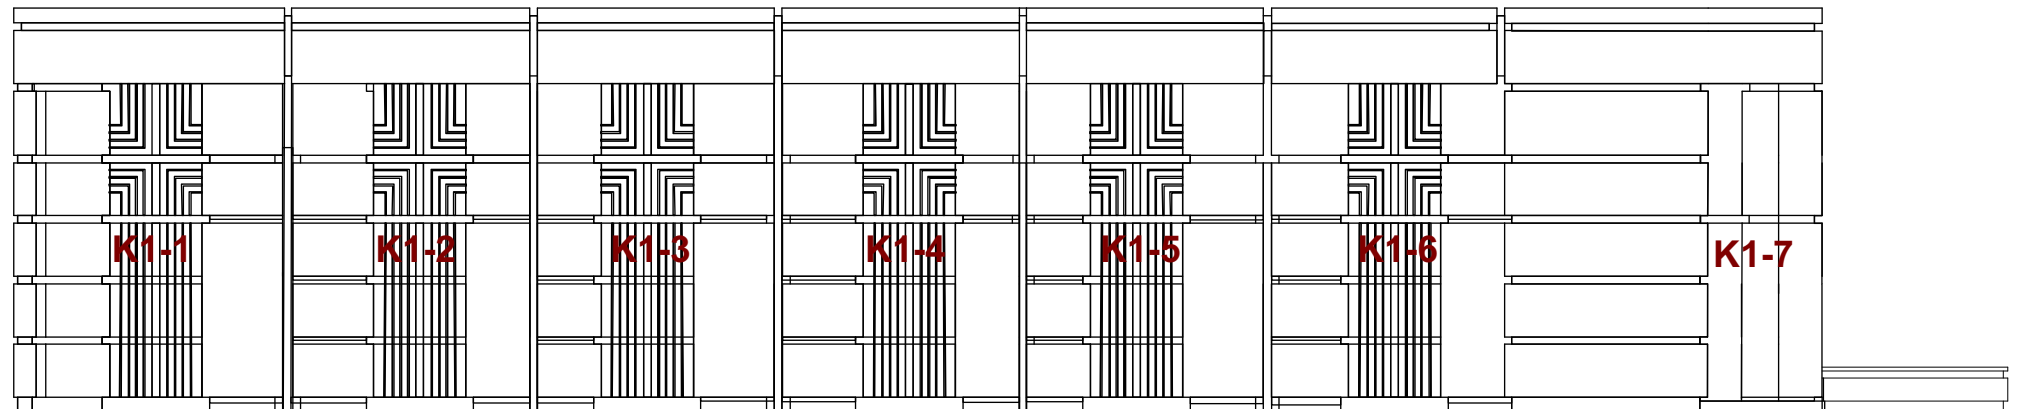



COMUNE DI CAVE
CITTÀ METROPOLITANA DI ROMA CAPITALE




CAMPO Società di Progetto S.r.l.
Via del Progresso SNC
00030 San Cesario (RM) - Italy
Tel.: 069507969 Fax: 069561613
e-mail: sdpcampo@gmail.com
pec: campo.spd@legasmail.it

PROCEDURA APERTA PER L'AFFIDAMENTO DELLA CONCESSIONE DI LAVORO PUBBLICO DI PROGETTAZIONE
REALIZZAZIONE E GESTIONE DELL'AMPLIAMENTO DEL CIMITERO COMUNALE

CIG N° 528521053 - CUP J63F1200070007


AMPLIAMENTO CIMITERO COMUNALE

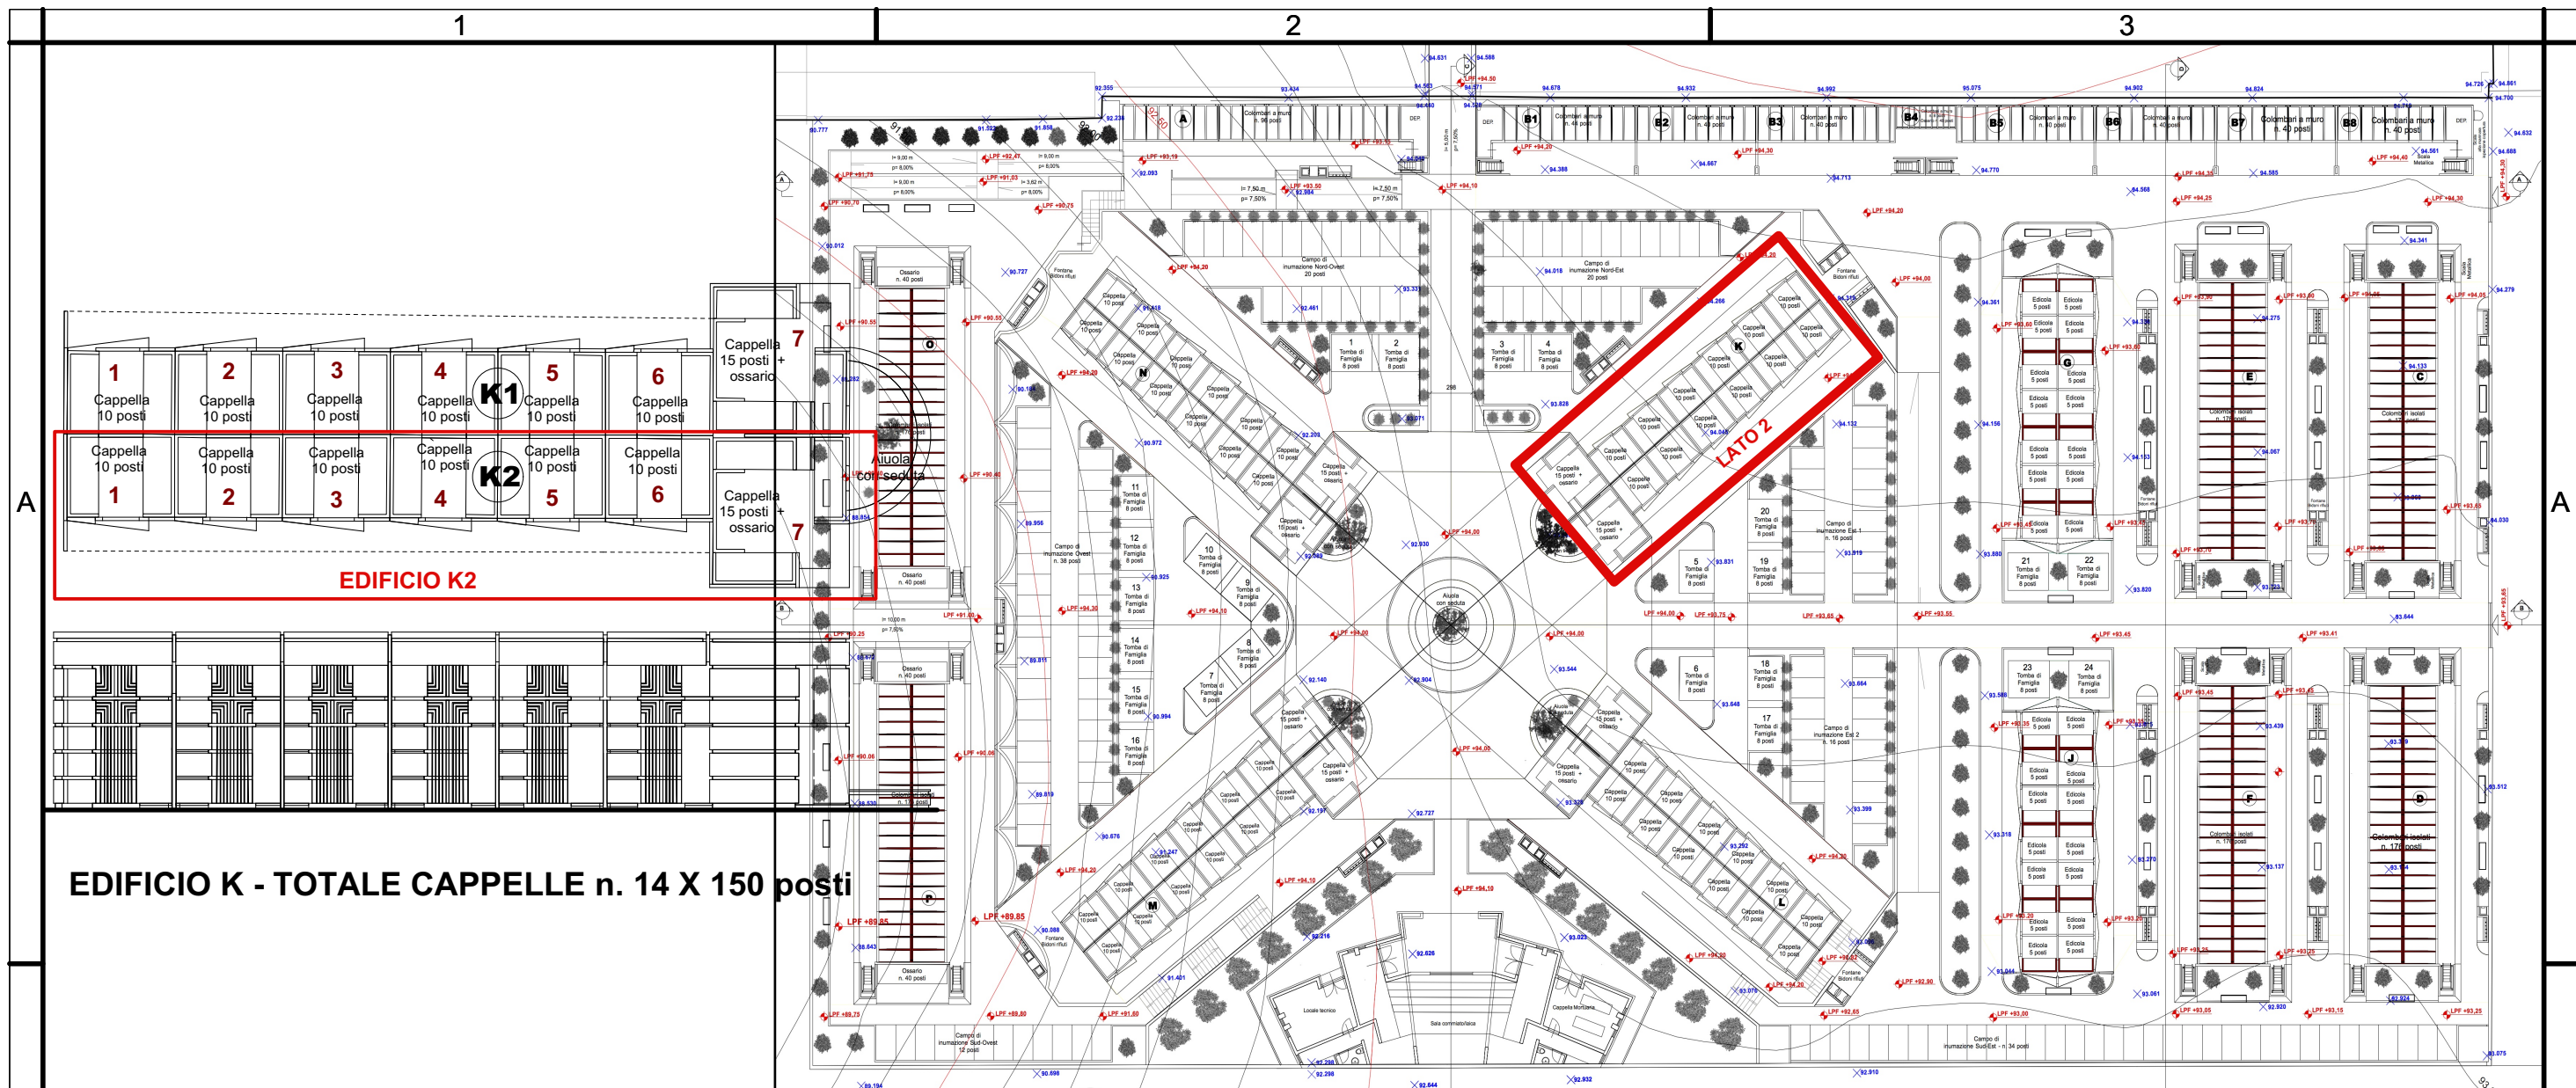

EDIFICIO K - TOTALE CAPPELLE n. 14 X 150 posti

INDIVIDUAZIONE EDIFICIO- SCALA 1:500

NUMERAZIONE EDIFICIO K2 - SCALA 1:100
TOTALE CAPPELLE : n. 7 x n. 75 POSTI

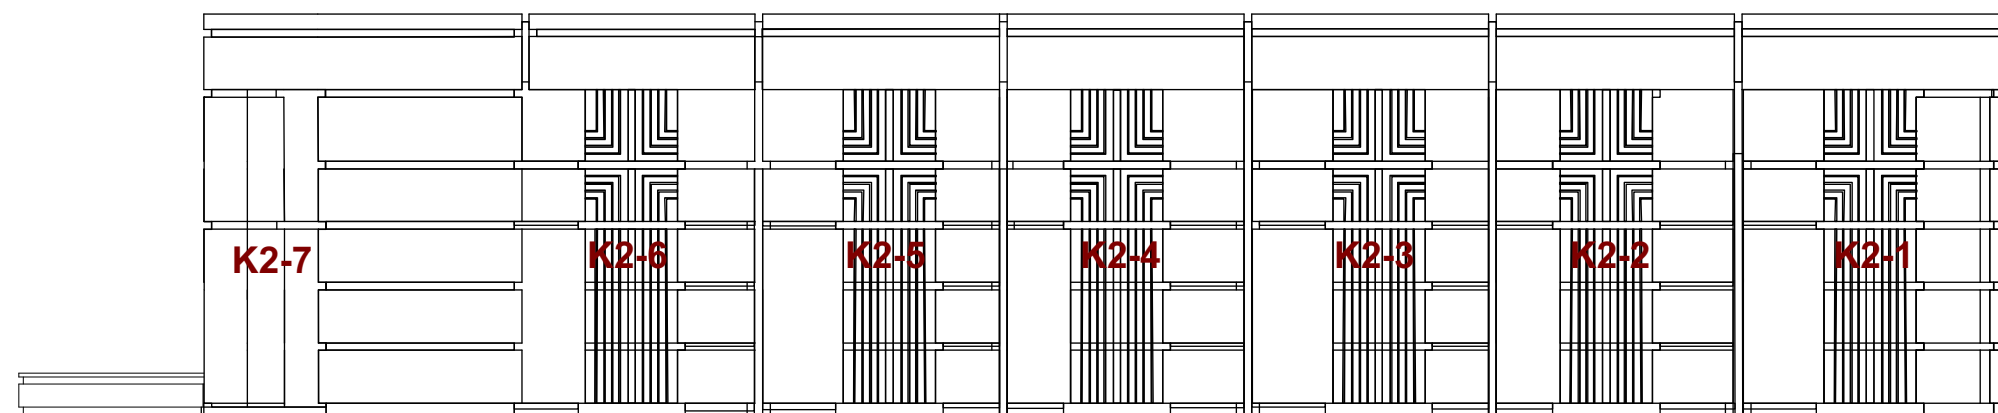

COMUNE DI CAVE
CITTA' METROPOLITANA DI ROMA CAPITALE


Campo
Società di Ingegneria

CAMPO Società di Progetto S.r.l.
Via del Progresso SNC
00030 San Cesario (RM) - Italy
Tel.: 069507969 Fax: 069561613
e-mail: sdpcampo@gmail.com
pec: camposp@legasmail.it

PROCEDURA APERTA PER L'AFFIDAMENTO DELLA CONCESSIONE DI LAVORO PUBBLICO DI PROGETTAZIONE
REALIZZAZIONE E GESTIONE DELL'AMPLIAMENTO DEL CIMITERO COMUNALE

CIG N° 528521053 - CUP J63F1200070007


AMPLIAMENTO CIMITERO COMUNALE

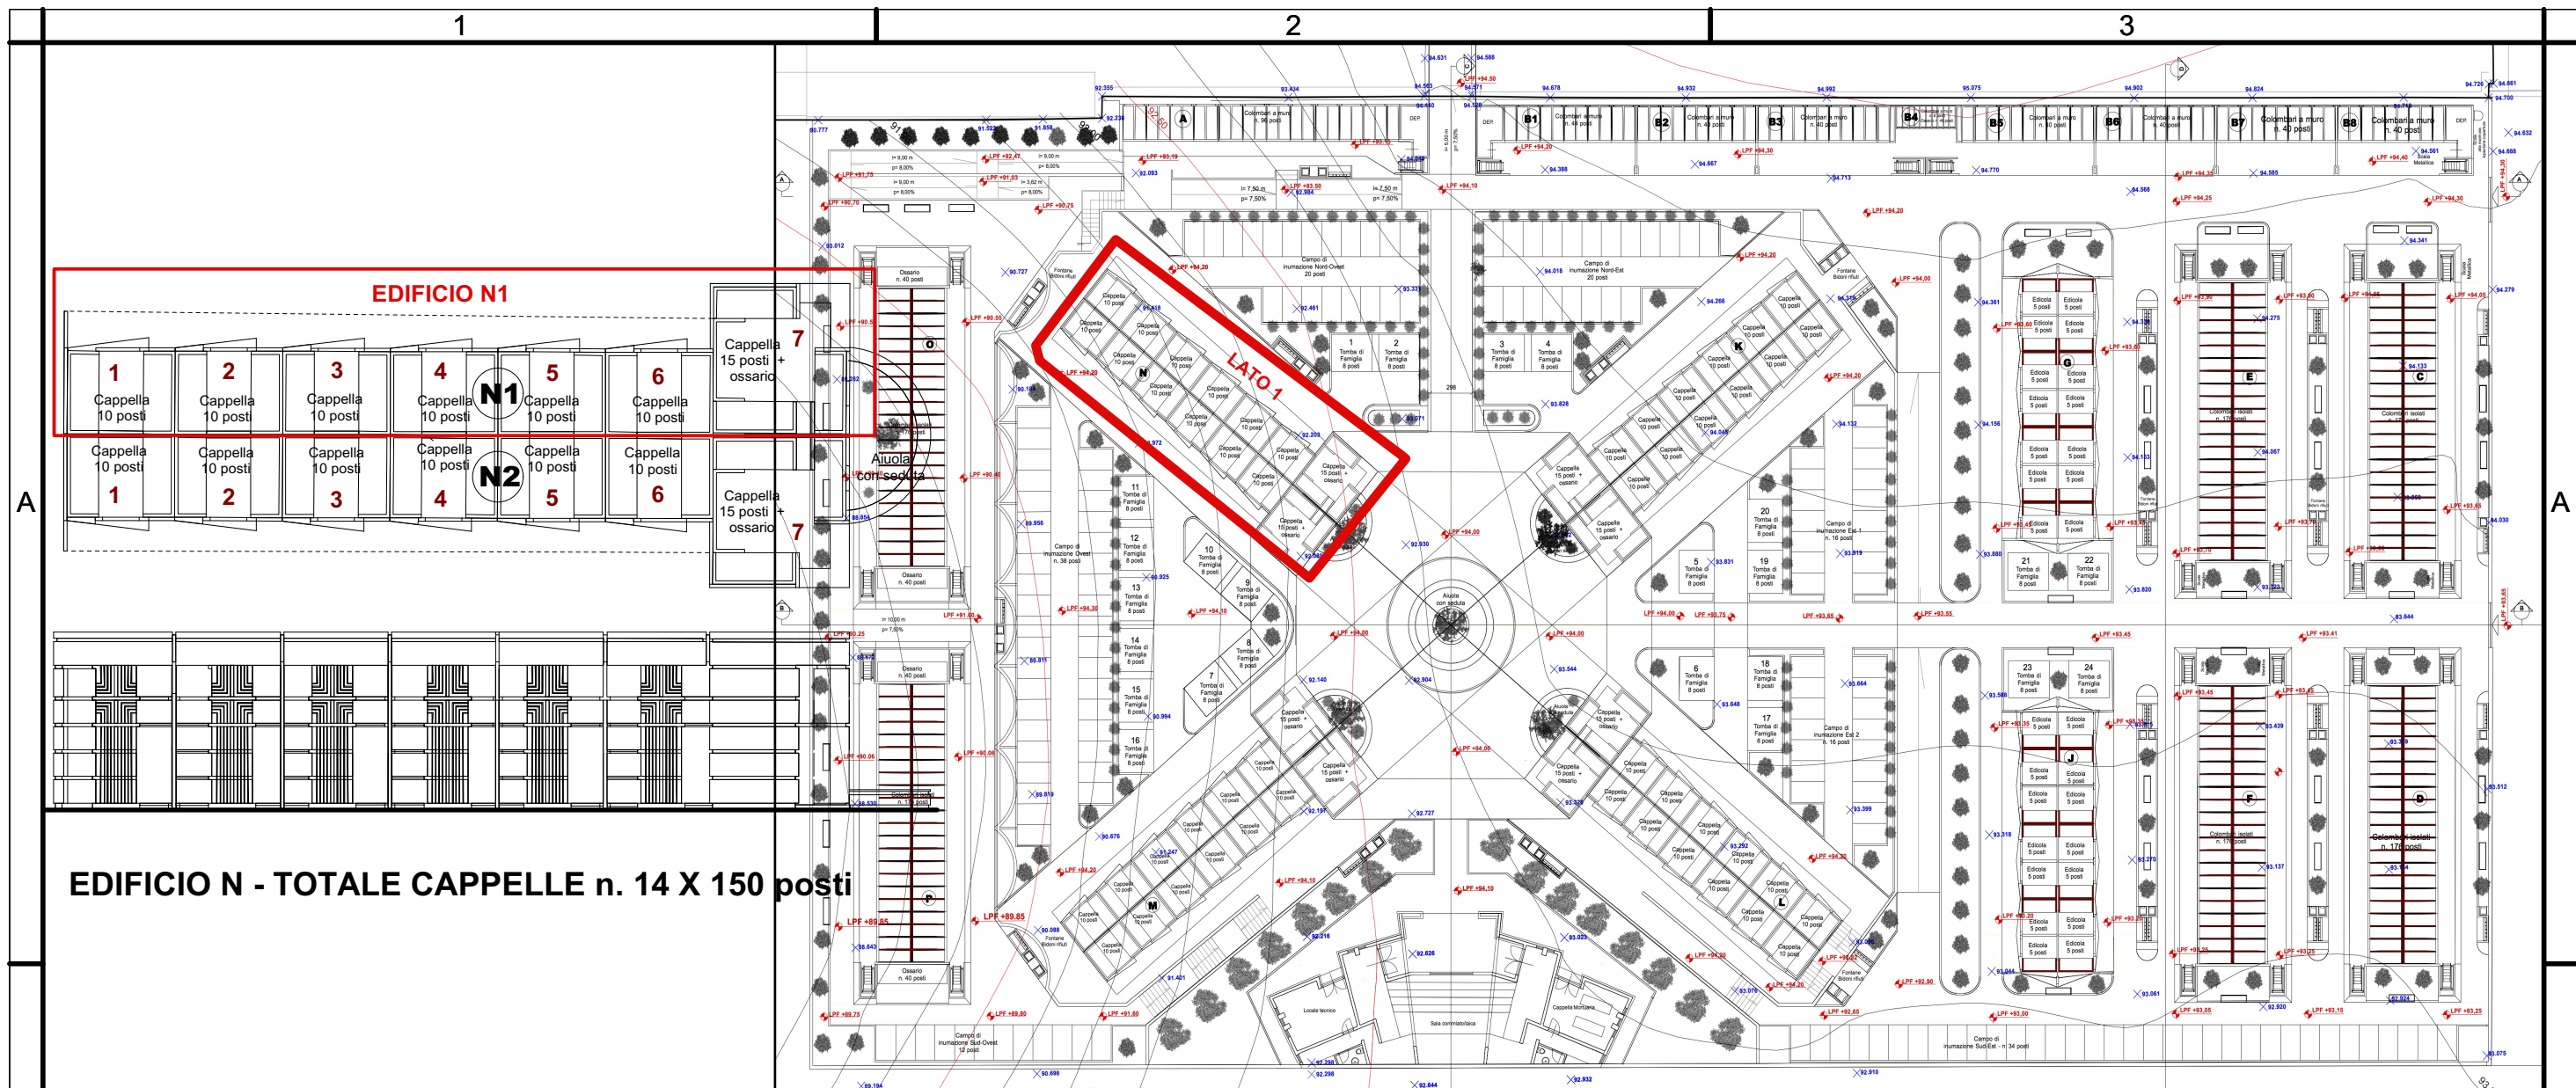

EDIFICIO N - TOTALE CAPPELLE n. 14 X 150 posti

INDIVIDUAZIONE EDIFICIO- SCALA 1:500

NUMERAZIONE EDIFICIO N1 - SCALA 1:100 TOTALE CAPPELLE : n. 7 x n. 75 POSTI

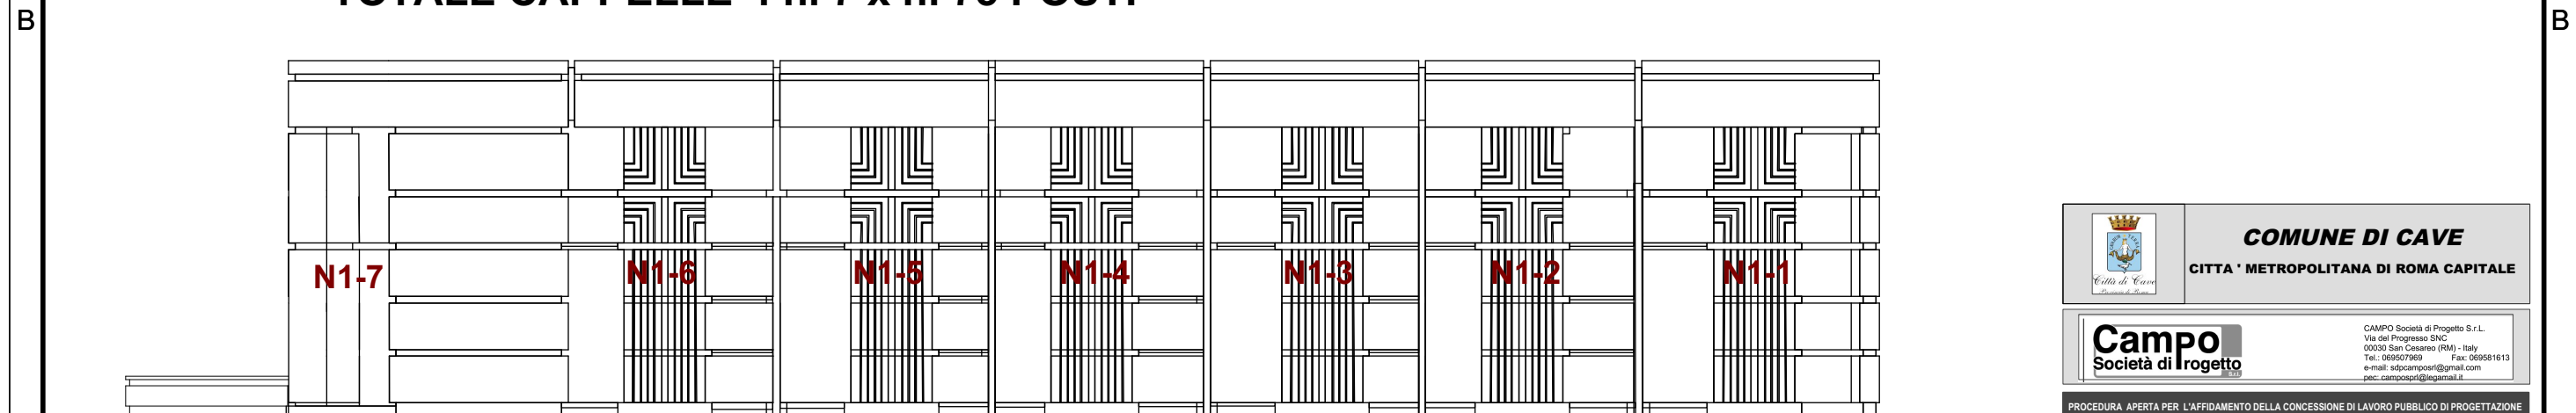



COMUNE DI CAVE
CITTÀ METROPOLITANA DI ROMA CAPITALE




CAMPO Società di Progetto S.r.l.
Via del Progresso SNC
00030 San Cesario (RM) - Italy
Tel.: 069507969 Fax: 069561613
e-mail: sdpcampo@gmail.com
pec: camposp@legasmail.it

PROCEDURA APERTA PER L'AFFIDAMENTO DELLA CONCESSIONE DI LAVORO PUBBLICO DI PROGETTAZIONE
REALIZZAZIONE E GESTIONE DELL'AMPLIAMENTO DEL CIMITERO COMUNALE

CIG N° 528521053 - CUP J63F1200070007


AMPLIAMENTO CIMITERO COMUNALE

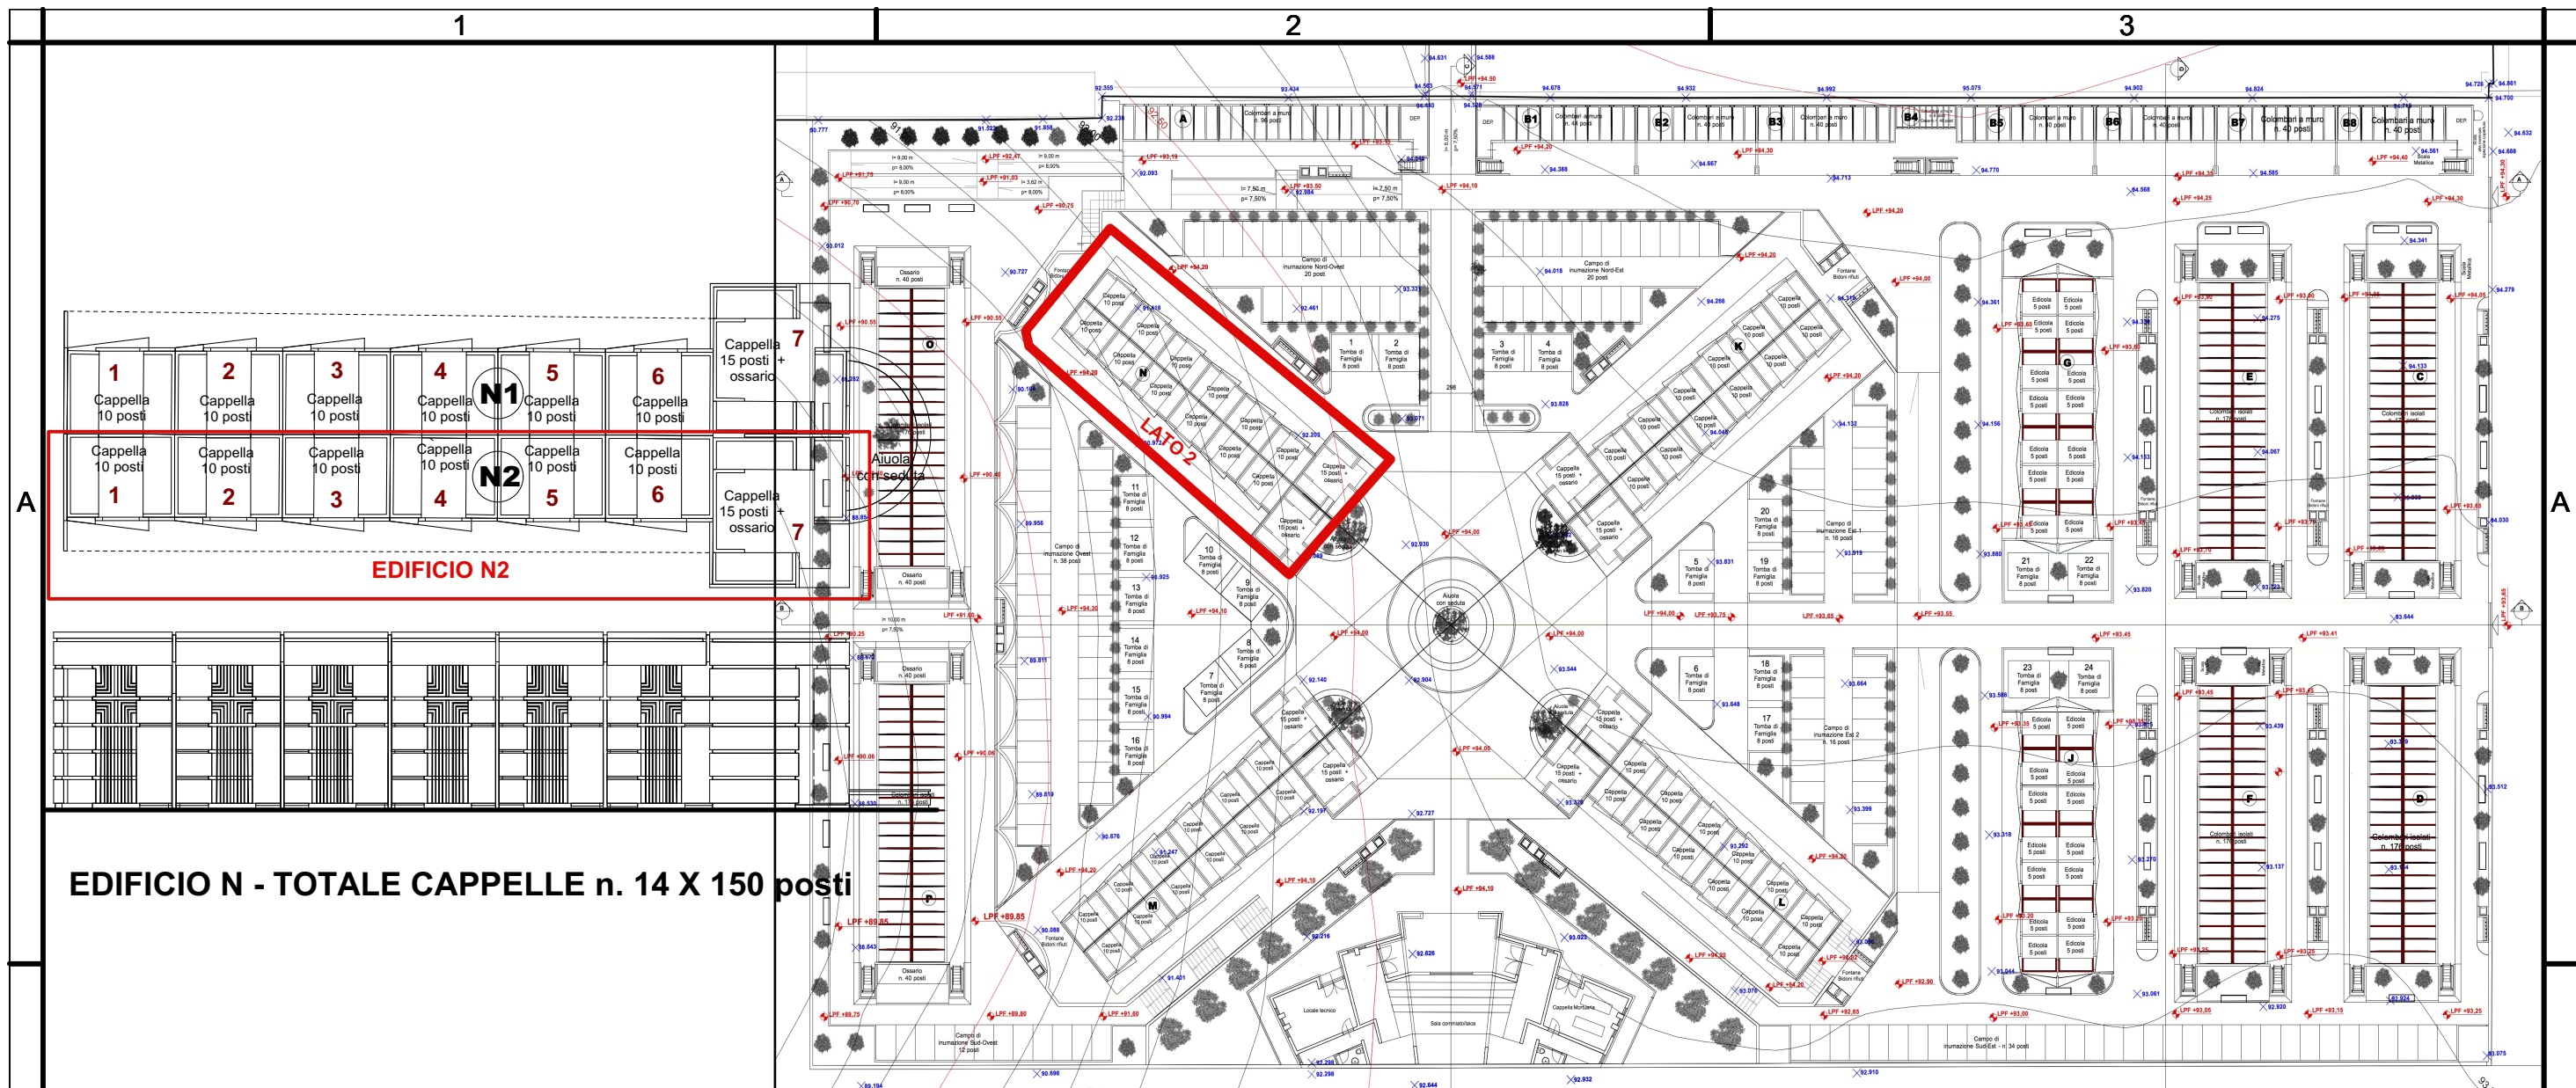

EDIFICIO N - TOTALE CAPPELLE n. 14 X 150 posti

INDIVIDUAZIONE EDIFICIO- SCALA 1:500

NUMERAZIONE EDIFICIO N2 - SCALA 1:100 TOTALE CAPPELLE : n. 7 x n. 75 POSTI

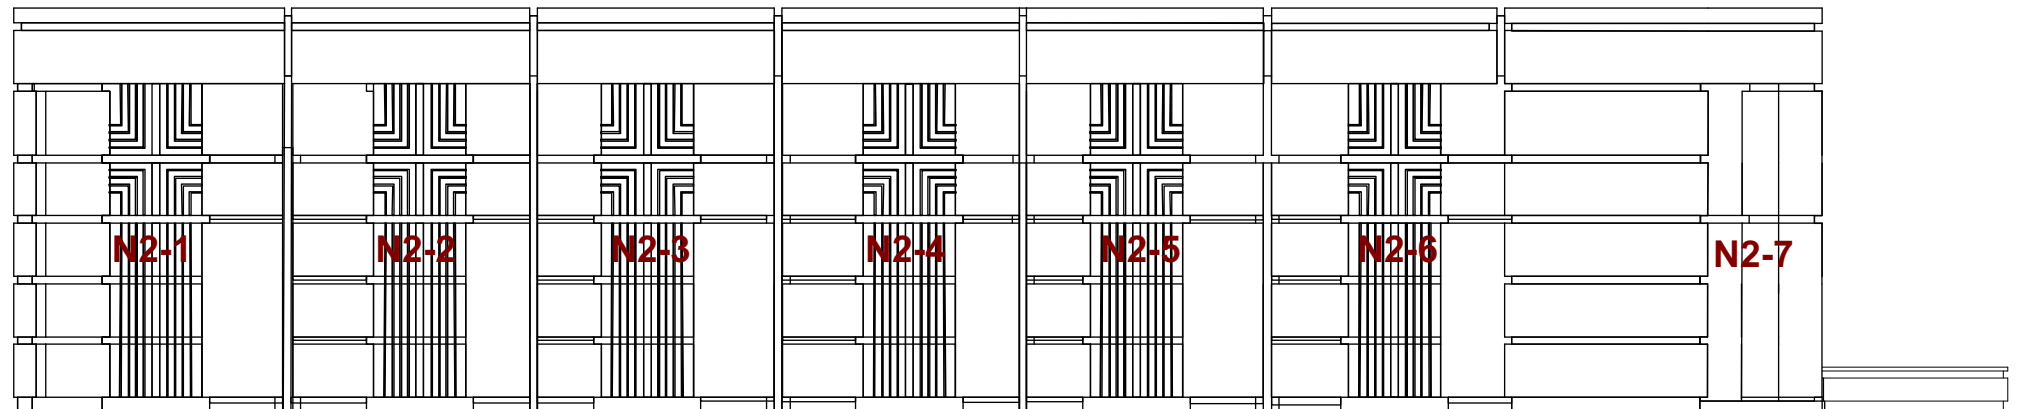



COMUNE DI CAVE
CITTÀ METROPOLITANA DI ROMA CAPITALE


Campo
Società di Ingegneria

CAMPO Società di Progetto S.r.l.
Via del Progresso SNC
00030 San Cesario (RM) - Italy
Tel.: 069507969 Fax: 069561613
e-mail: sdpcampo@gmail.com
pec: campoip@legamail.it

PROCEDURA APERTA PER L'AFFIDAMENTO DELLA CONCESSIONE DI LAVORO PUBBLICO DI PROGETTAZIONE
REALIZZAZIONE E GESTIONE DELL'AMPLIAMENTO DEL CIMITERO COMUNALE


CIG N° 528521053 - CUP J63F1200070007

AMPLIAMENTO CIMITERO COMUNALE

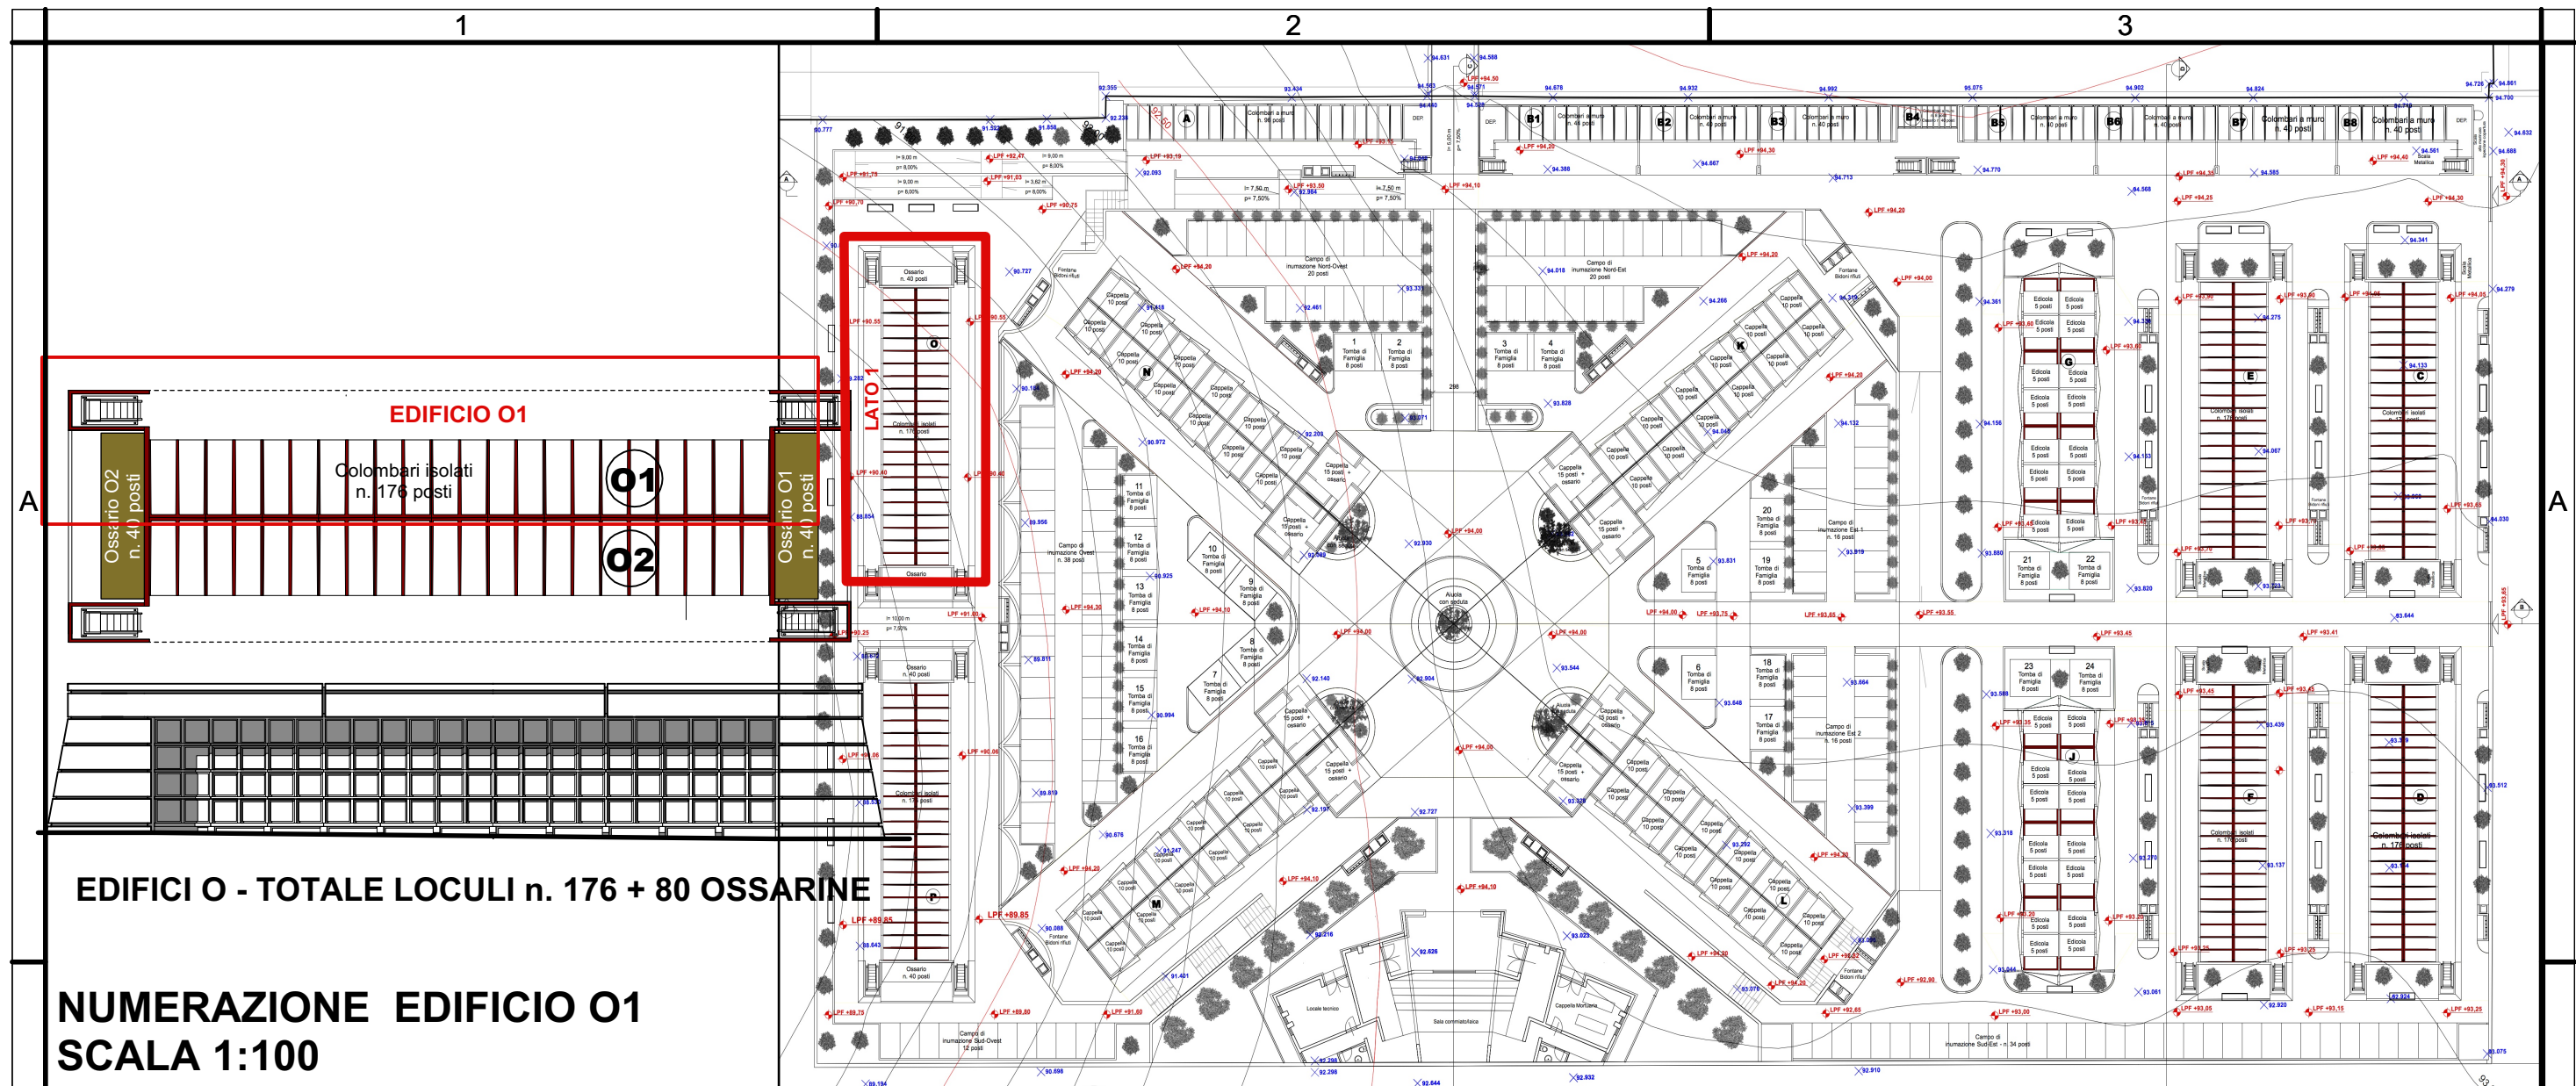

NUMERAZIONE EDIFICIO O1
SCALA 1:100
TOTALE LOCULI : n. 88

INDIVIDUAZIONE EDIFICIO- SCALA 1:500

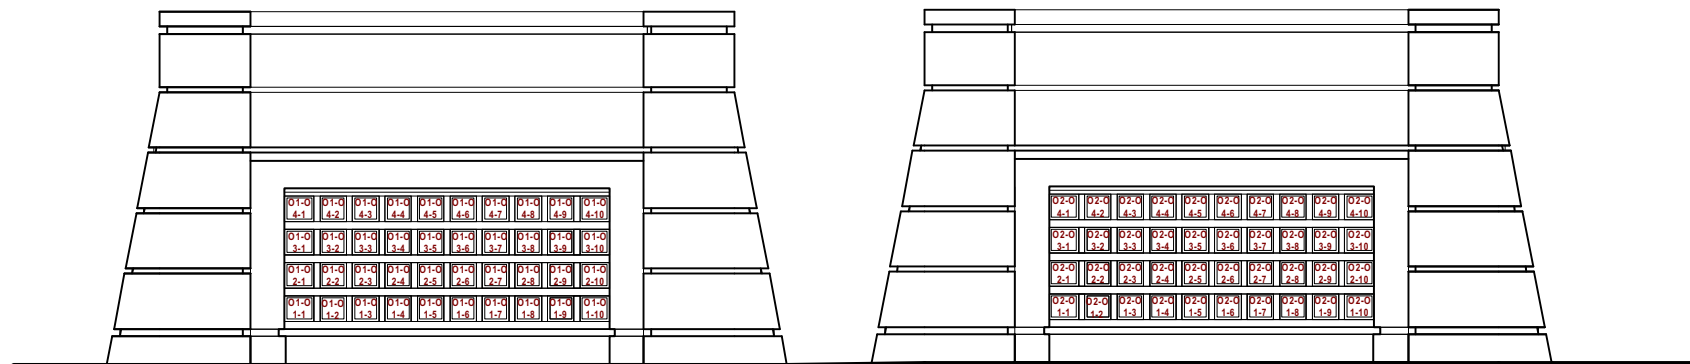

EDIFICIO OSSARIO - O1

EDIFICIO OSSARIO - O2

Legenda:

A-1-1
EDIFICIO
FILA
NUMERO
PROGRESSIVO

	01-1-1	01-1-2	01-1-3	01-1-4	01-1-5	01-1-6	01-1-7	01-1-8	01-1-9	01-1-10	01-1-11	01-1-12	01-1-13	01-1-14	01-1-15	01-1-16	01-1-17	01-1-18	01-1-19	01-1-20	01-1-21	01-1-22
1^ FILA	01-1-1	01-1-2	01-1-3	01-1-4	01-1-5	01-1-6	01-1-7	01-1-8	01-1-9	01-1-10	01-1-11	01-1-12	01-1-13	01-1-14	01-1-15	01-1-16	01-1-17	01-1-18	01-1-19	01-1-20	01-1-21	01-1-22
2^ FILA	01-2-1	01-2-2	01-2-3	01-2-4	01-2-5	01-2-6	01-2-7	01-2-8	01-2-9	01-2-10	01-2-11	01-2-12	01-2-13	01-2-14	01-2-15	01-2-16	01-2-17	01-2-18	01-2-19	01-2-20	01-2-21	01-2-22
3^ FILA	01-3-1	01-3-2	01-3-3	01-3-4	01-3-5	01-3-6	01-3-7	01-3-8	01-3-9	01-3-10	01-3-11	01-3-12	01-3-13	01-3-14	01-3-15	01-3-16	01-3-17	01-3-18	01-3-19	01-3-20	01-3-21	01-3-22
4^ FILA	01-4-1	01-4-2	01-4-3	01-4-4	01-4-5	01-4-6	01-4-7	01-4-8	01-4-9	01-4-10	01-4-11	01-4-12	01-4-13	01-4-14	01-4-15	01-4-16	01-4-17	01-4-18	01-4-19	01-4-20	01-4-21	01-4-22



COMUNE DI CAVE
CITTA' METROPOLITANA DI ROMA CAPITALE




Campo
Società di Progetto

CAMPO Società di Progetto S.r.l.
Via del Progresso SNC
00030 San Cesareo (RM) - Italy
Tel.: 069507969 Fax: 069581613
e-mail: sdpcampo@gmail.com
pec: campo.spd@legasmail.it


PROCEDURA APERTA PER L'AFFIDAMENTO DELLA CONCESSIONE DI LAVORO PUBBLICO DI PROGETTAZIONE
REALIZZAZIONE E GESTIONE DELL'AMPLIAMENTO DEL CIMITERO COMUNALE

CIG N° 528521053 - CUP J63F12000070007

AMPLIAMENTO CIMITERO COMUNALE

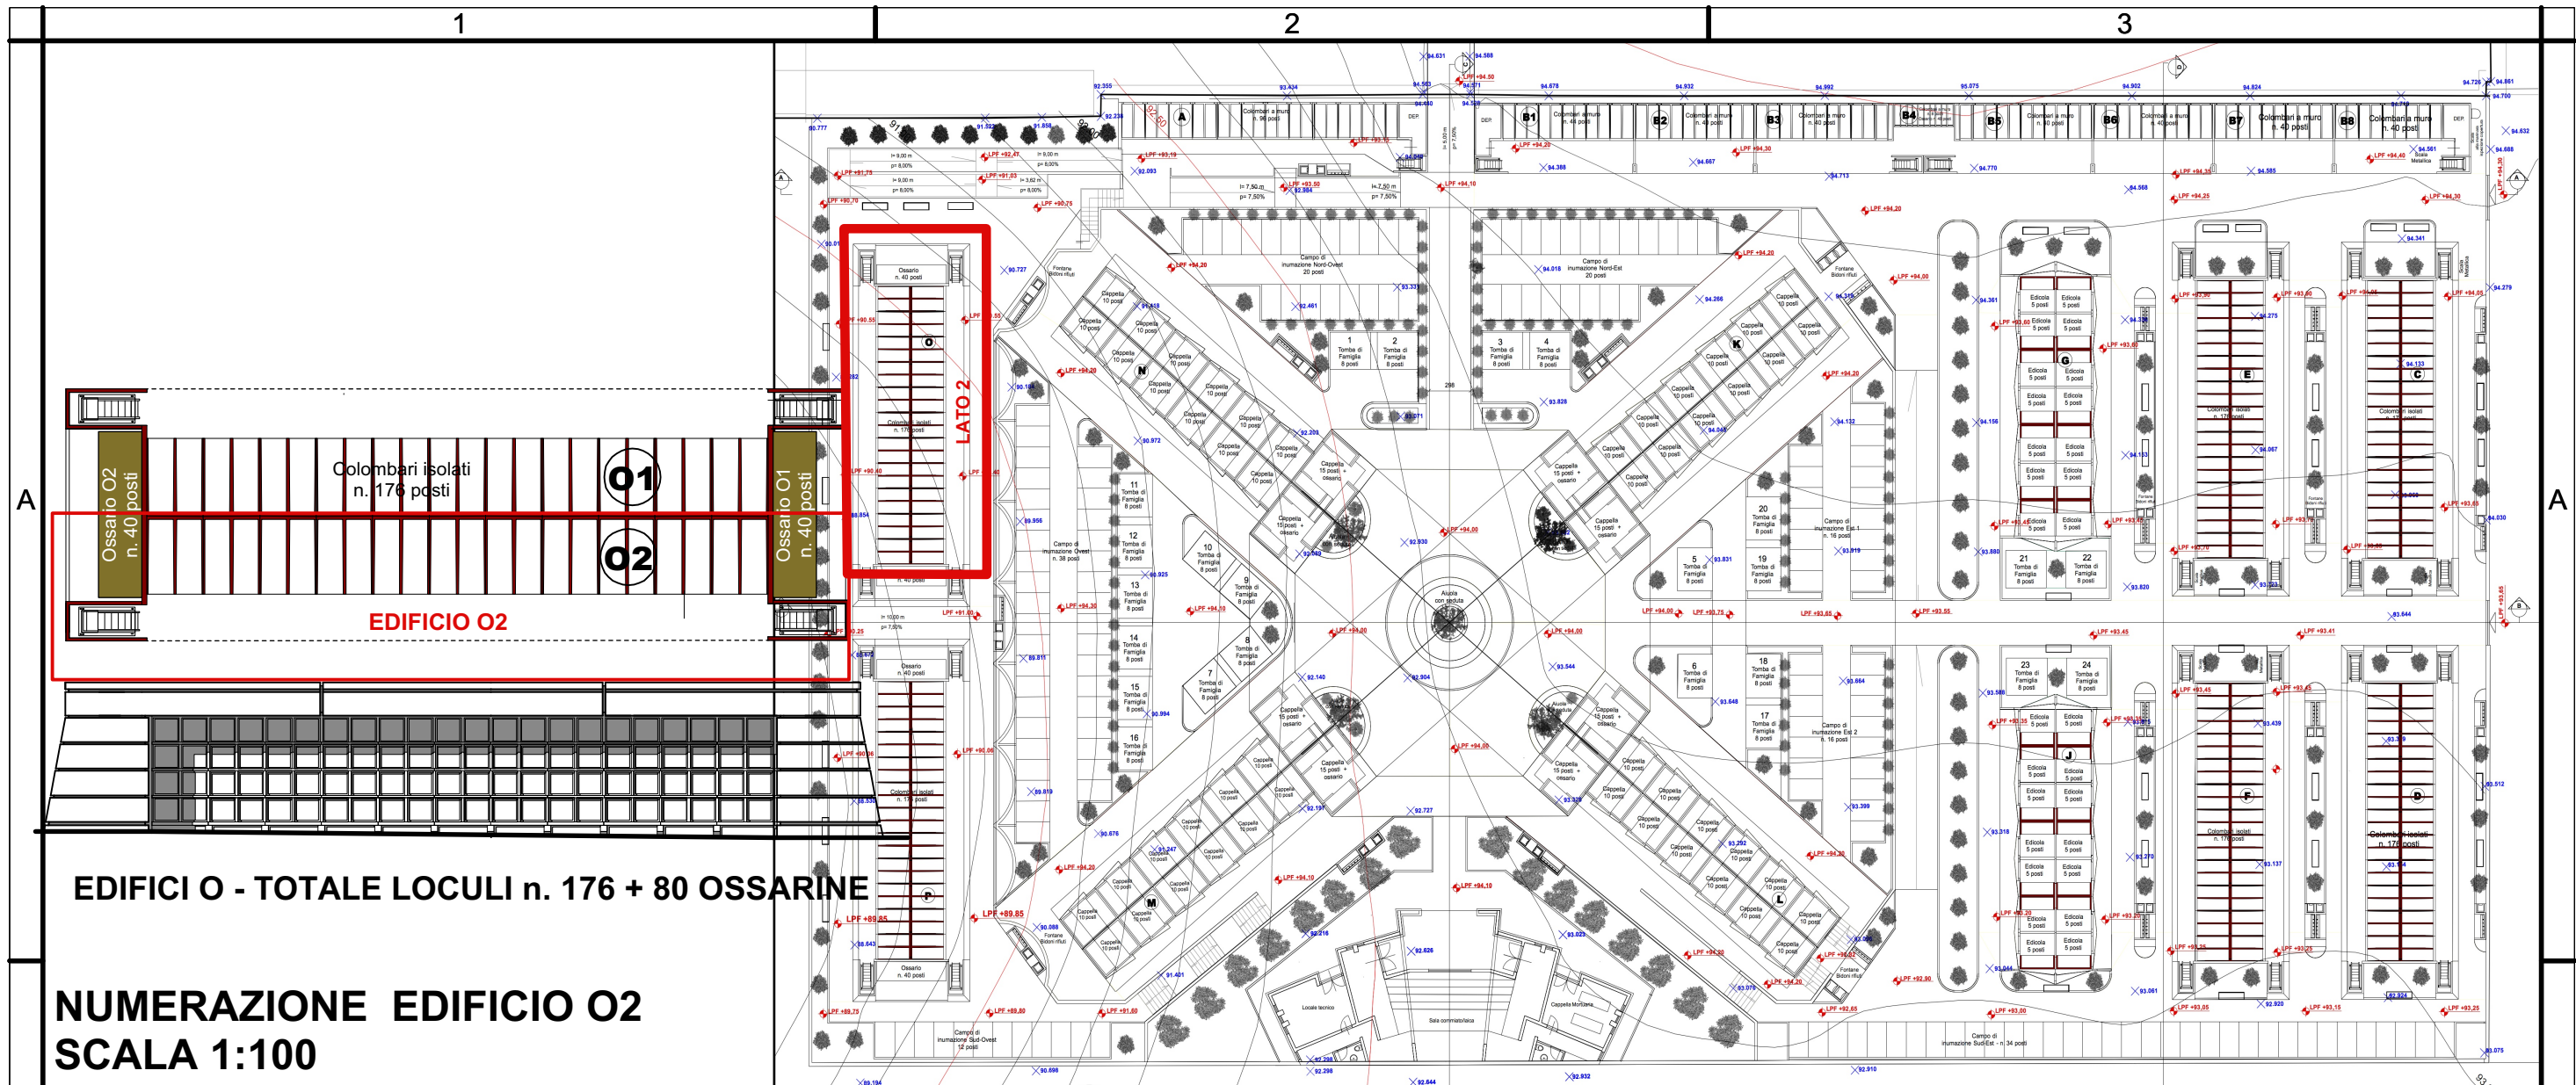

INDIVIDUAZIONE EDIFICIO- SCALA 1:500

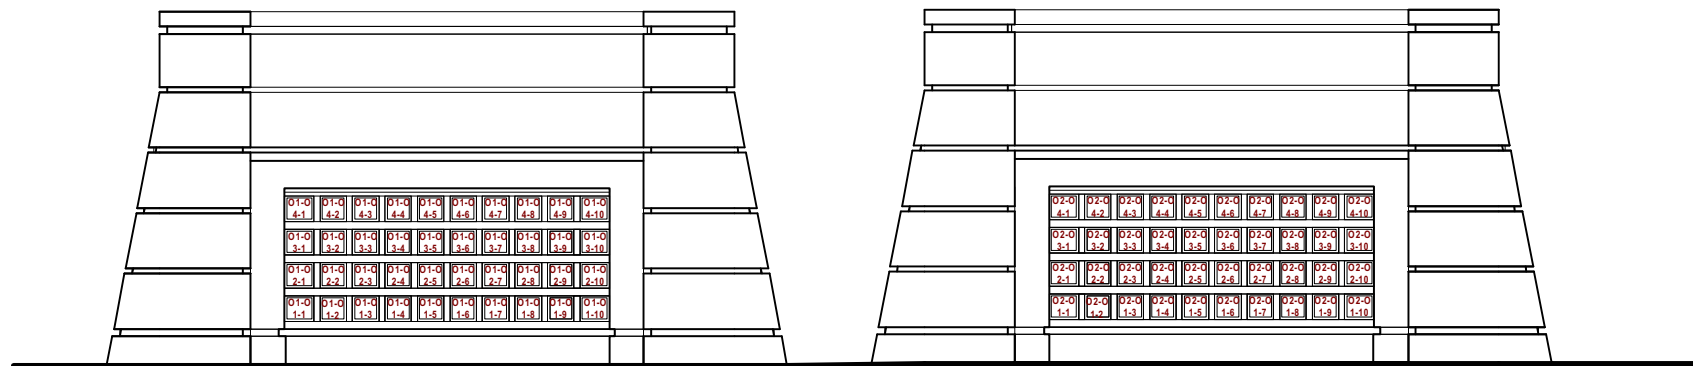

EDIFICIO OSSARIO - O1

EDIFICIO OSSARIO - O2

	02-4-1	02-4-2	02-4-3	02-4-4	02-4-5	02-4-6	02-4-7	02-4-8	02-4-9	02-4-10	02-4-11	02-4-12	02-4-13	02-4-14	02-4-15	02-4-16	02-4-17	02-4-18	02-4-19	02-4-20	02-4-21	02-4-22
4^ FILA																						
3^ FILA	02-3-1	02-3-2	02-3-3	02-3-4	02-3-5	02-3-6	02-3-7	02-3-8	02-3-9	02-3-10	02-3-11	02-3-12	02-3-13	02-3-14	02-3-15	02-3-16	02-3-17	02-3-18	02-3-19	02-3-20	02-3-21	02-3-22
2^ FILA	02-2-1	02-2-2	02-2-3	02-2-4	02-2-5	02-2-6	02-2-7	02-2-8	02-2-9	02-2-10	02-2-11	02-2-12	02-2-13	02-2-14	02-2-15	02-2-16	02-2-17	02-2-18	02-2-19	02-2-20	02-2-21	02-2-22
1^ FILA	02-1-1	02-1-2	02-1-3	02-1-4	02-1-5	02-1-6	02-1-7	02-1-8	02-1-9	02-1-10	02-1-11	02-1-12	02-1-13	02-1-14	02-1-15	02-1-16	02-1-17	02-1-18	02-1-19	02-1-20	02-1-21	02-1-22

Legenda:

A-1-1
EDIFICIO
FILA
NUMERO
PROGRESSIVO



COMUNE DI CAVE
CITTA' METROPOLITANA DI ROMA CAPITALE



Campo
Società di Progetto

CAMPO Società di Progetto S.r.l.
Via del Progresso SNC
00030 San Cesario (RM) - Italy
Tel.: 069507969 Fax: 069561613
e-mail: sdpcampo@gmail.com
pec: campo.sp@legasmail.it

PROCEDURA APERTA PER L'AFFIDAMENTO DELLA CONCESSIONE DI LAVORO PUBBLICO DI PROGETTAZIONE
REALIZZAZIONE E GESTIONE DELL'AMPLIAMENTO DEL CIMITERO COMUNALE

CIG N° 528521053 - CUP J63F12000070007

AMPLIAMENTO CIMITERO COMUNALE