



Plano quotato scala 1:500

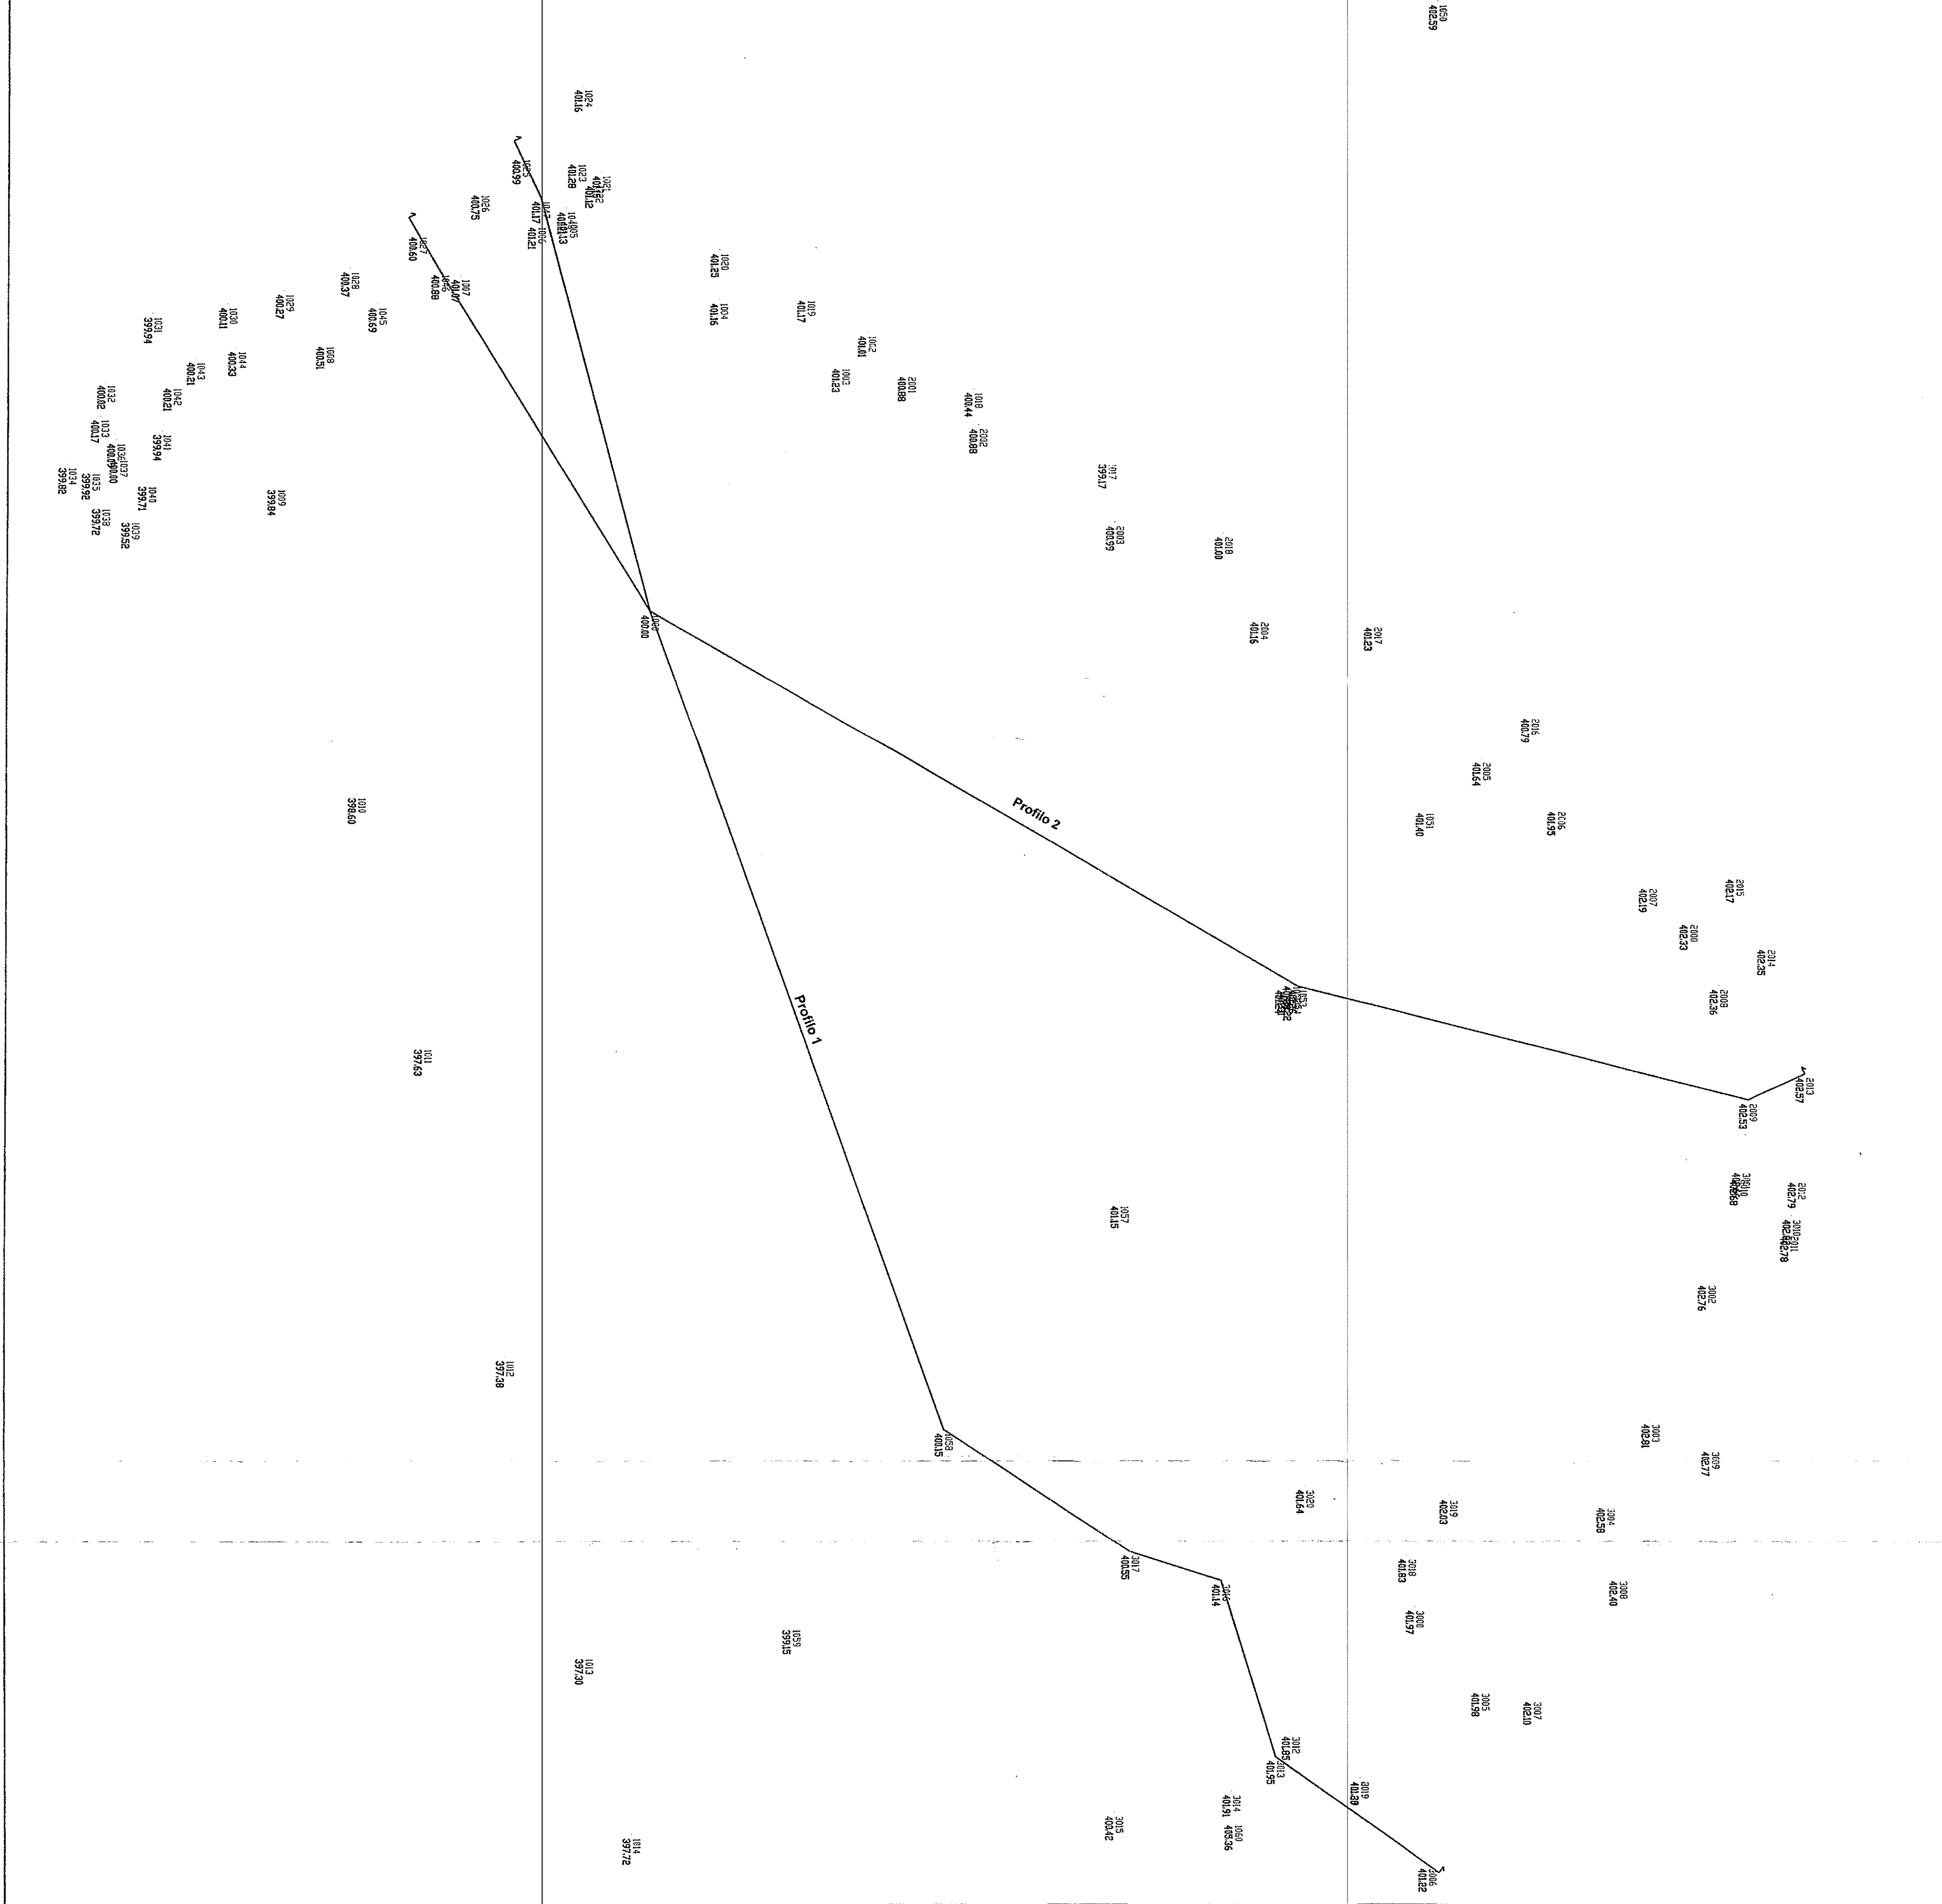


Planimetria Generale di Lottizzazione scala 1:500




Profilo 1 Ante-Operam scala 1:200

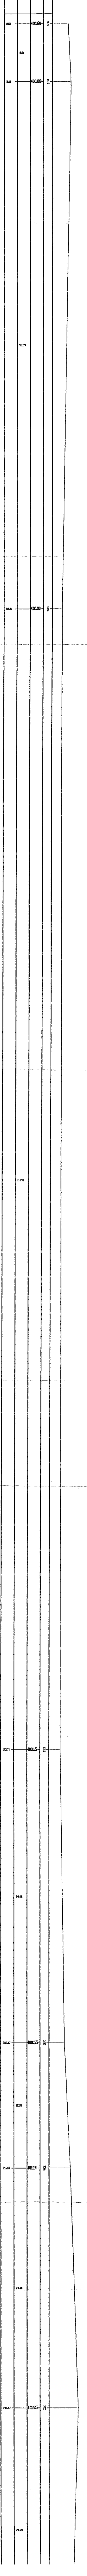


Profilo 1 Post-Operam scala 1:200

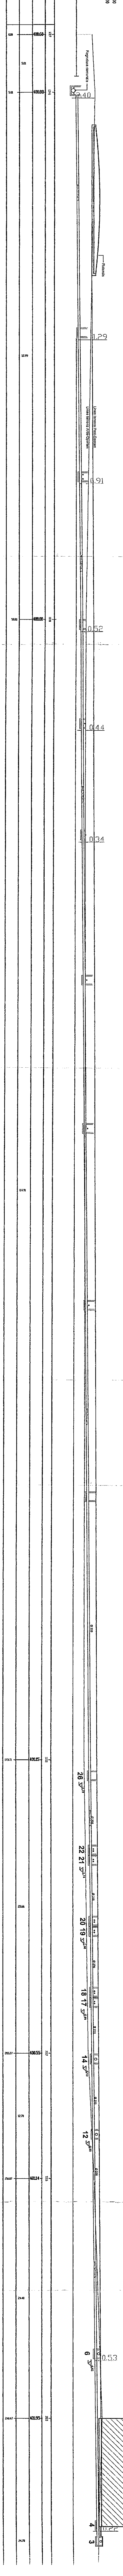


Profilo 2 Ante-Operam scala 1:200

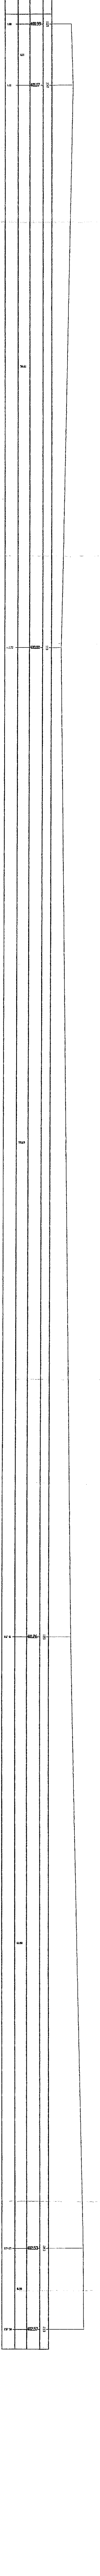

Profilo 2 Post-Operam scala 1:200

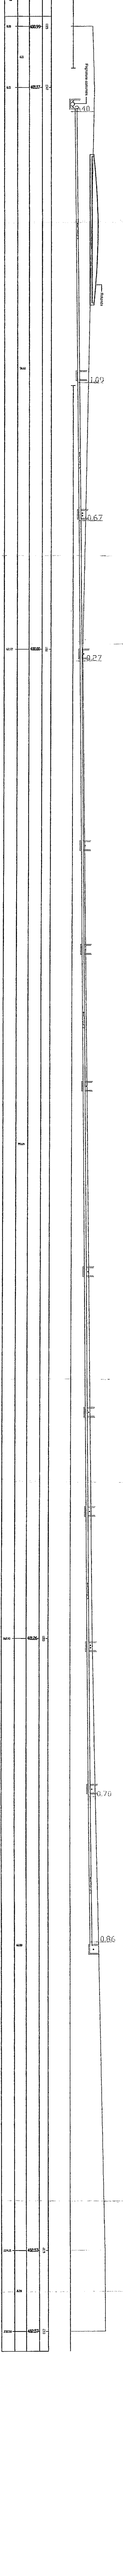

Fozzetto Acque nere sulla condotta principale scala 1:20

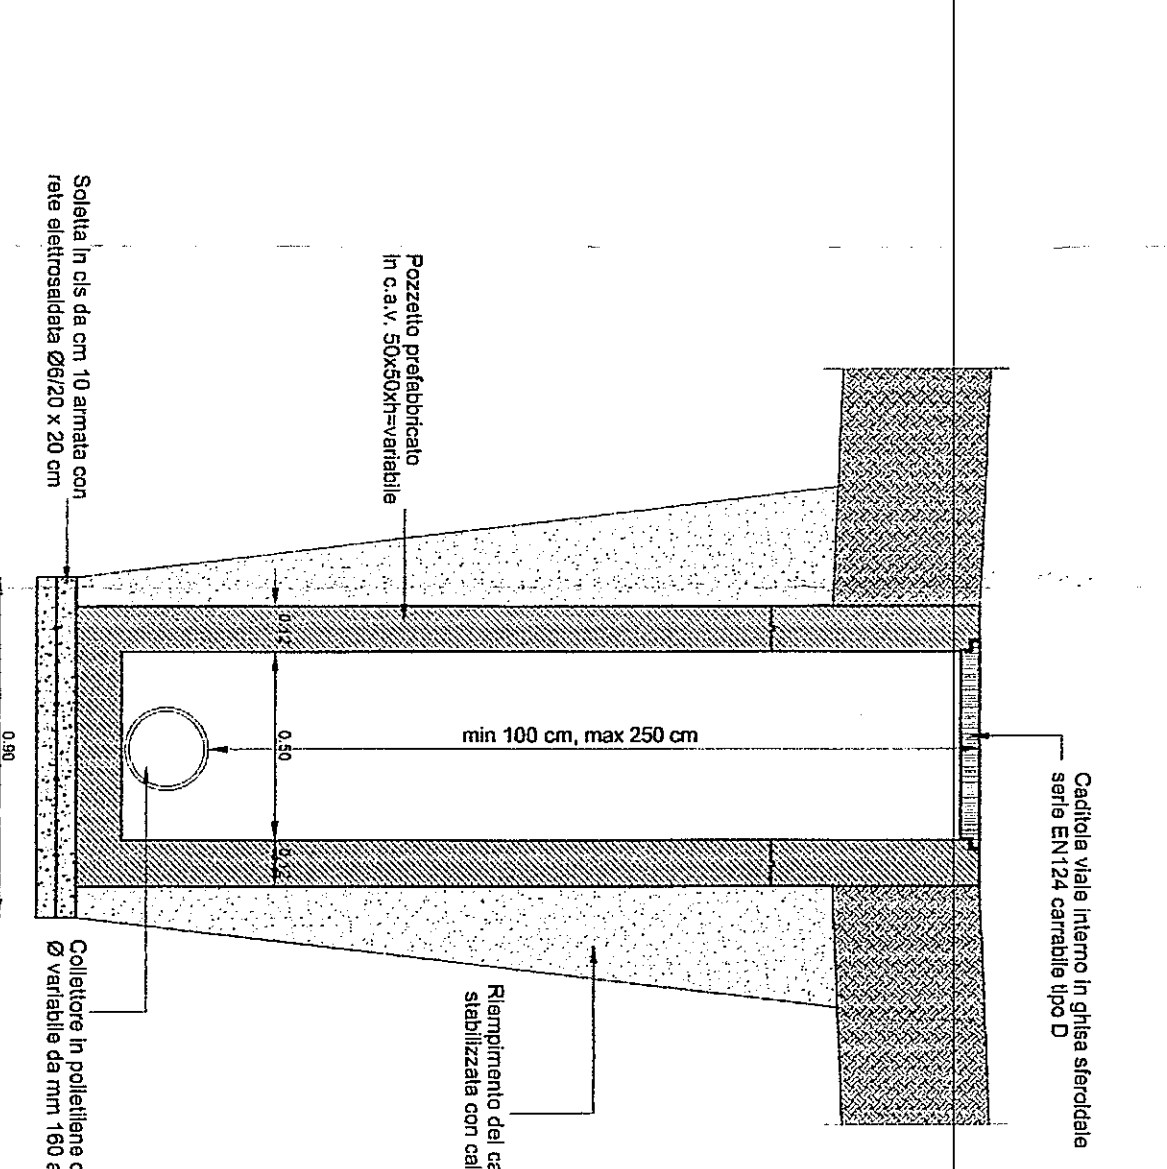

Sezione trasversale trincea acque nere scala 1:20

