



Prescrizioni impianti scala 1:10

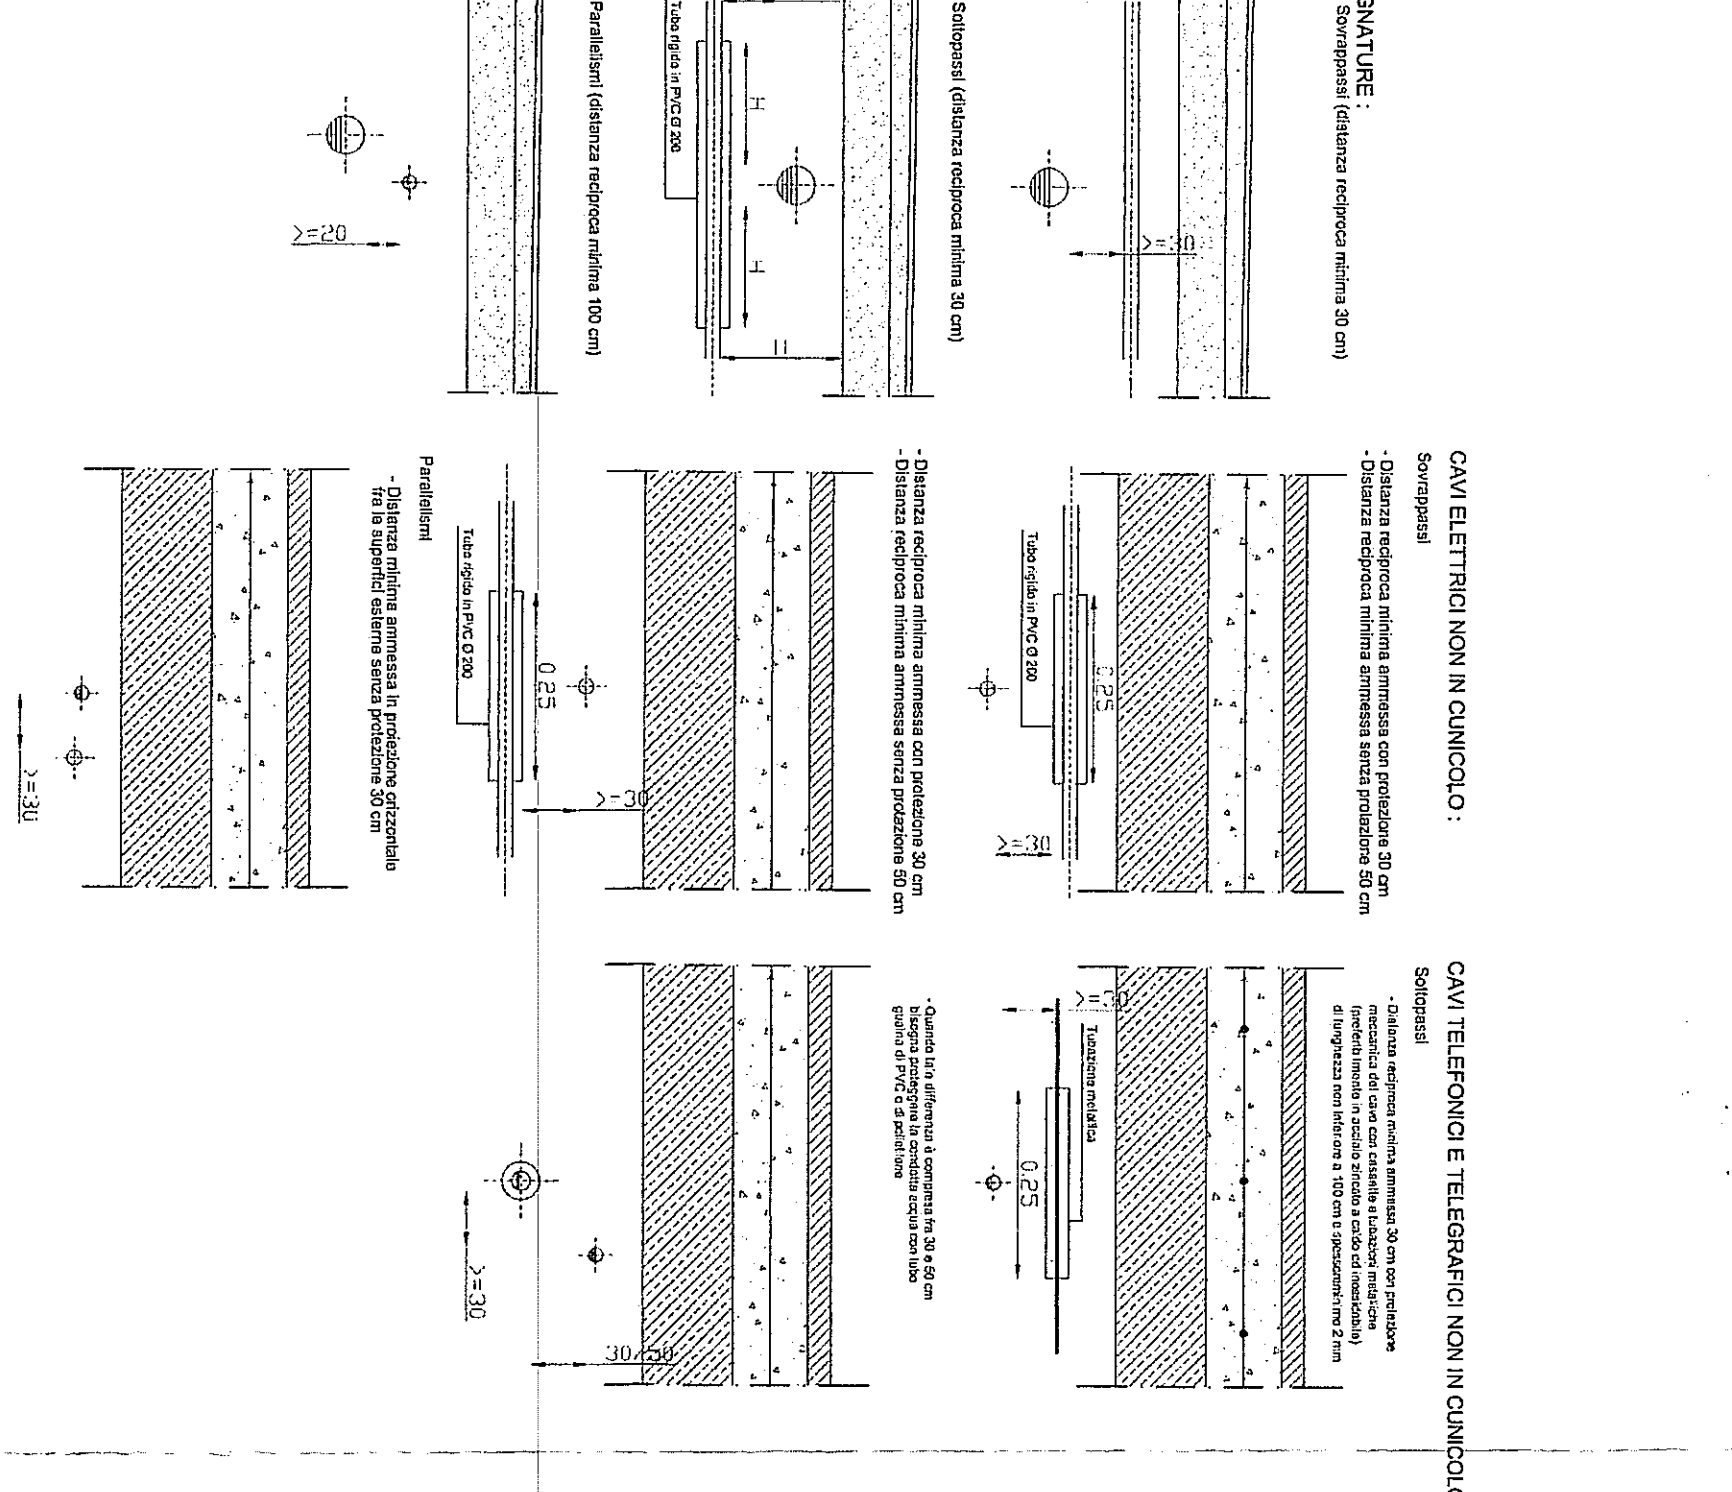


Piano quotato scala 1:500

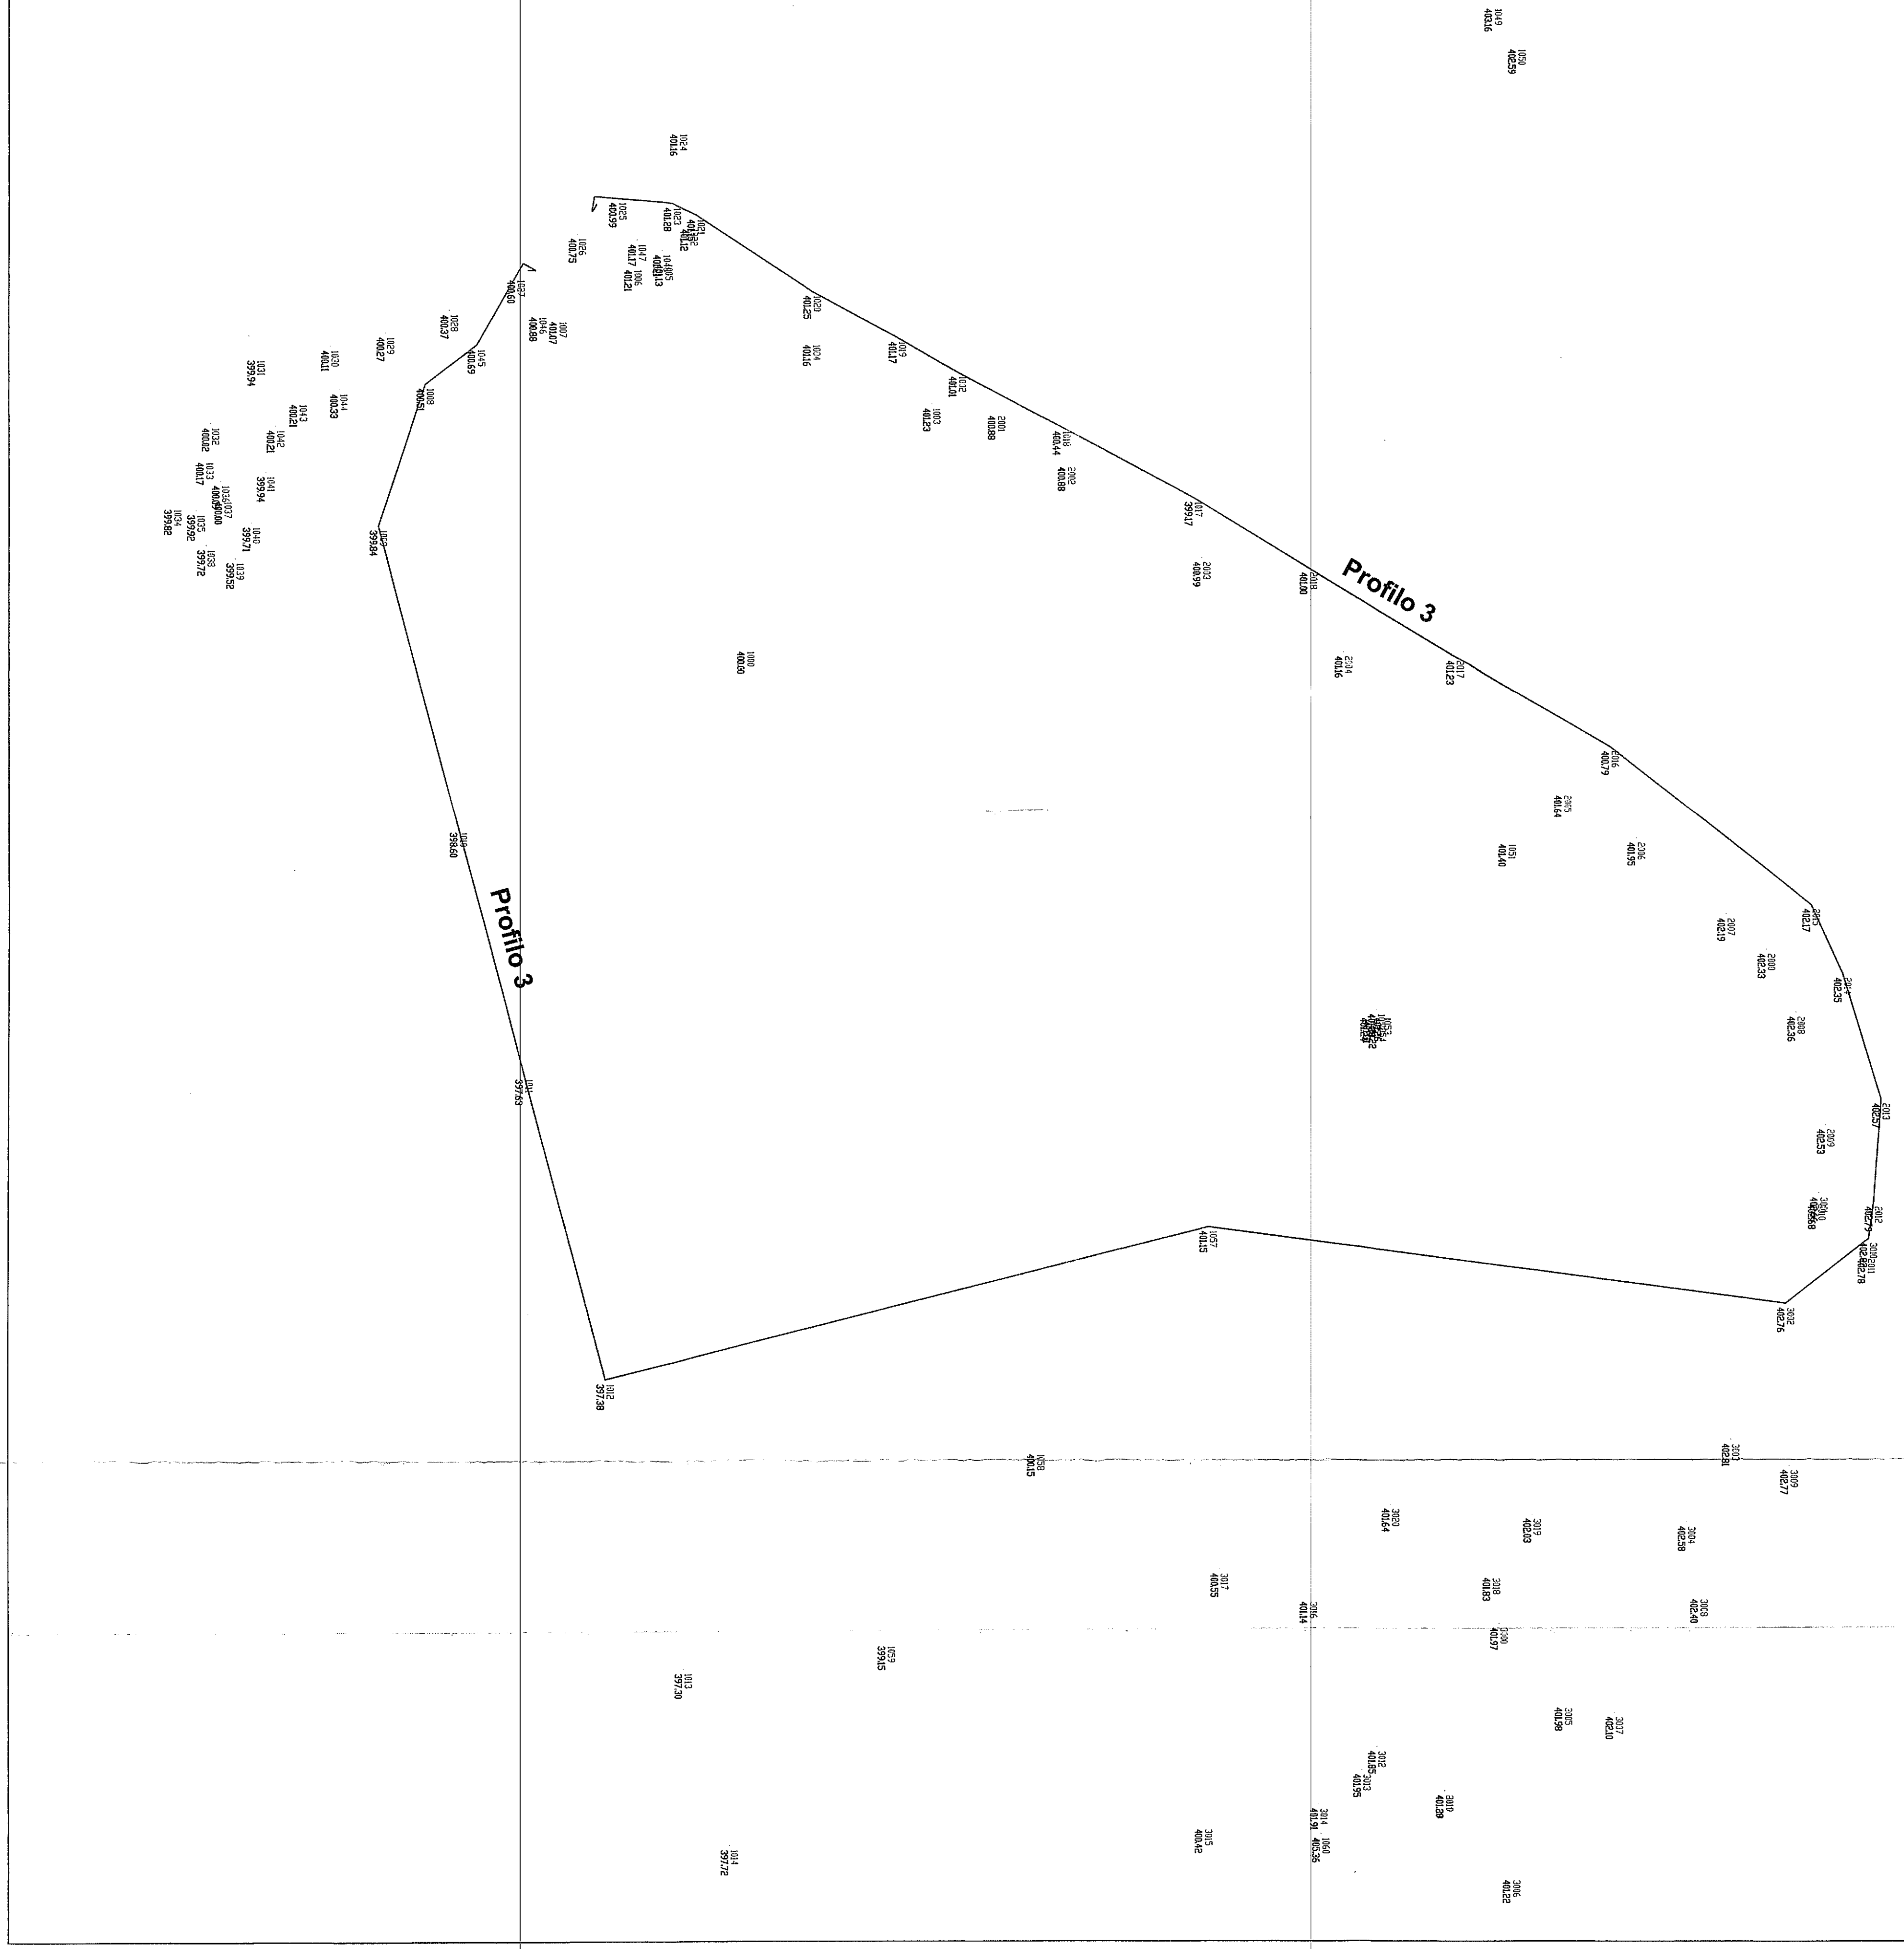


Planimetria Generale di Lottizzazione scala 1:500




Profilo 3 Ante-opera scala 1:500

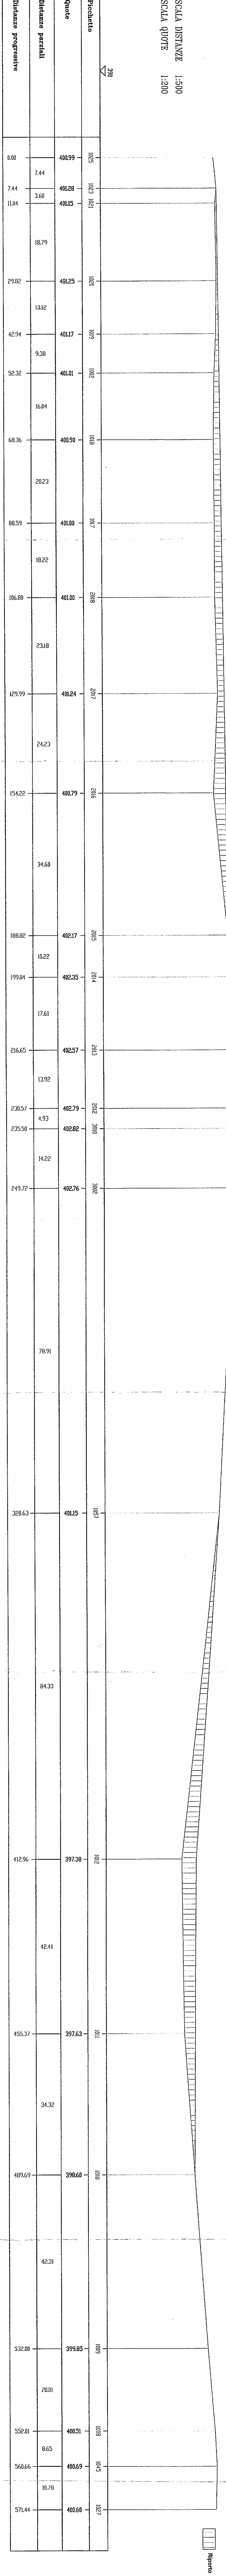


Profilo 3 Post-opera scala 1:500

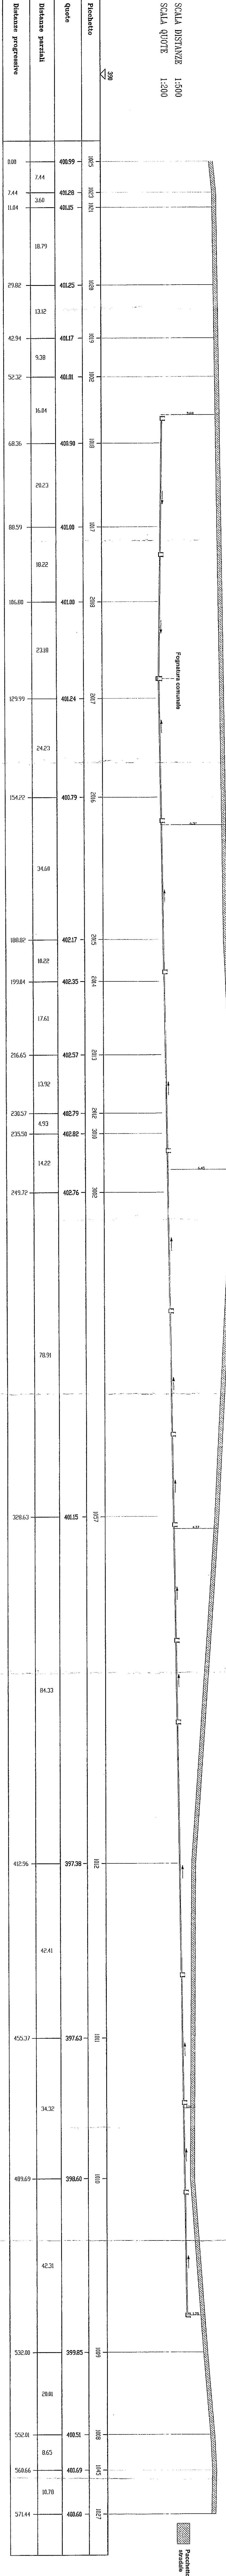

Sezione A-A scala 1:20

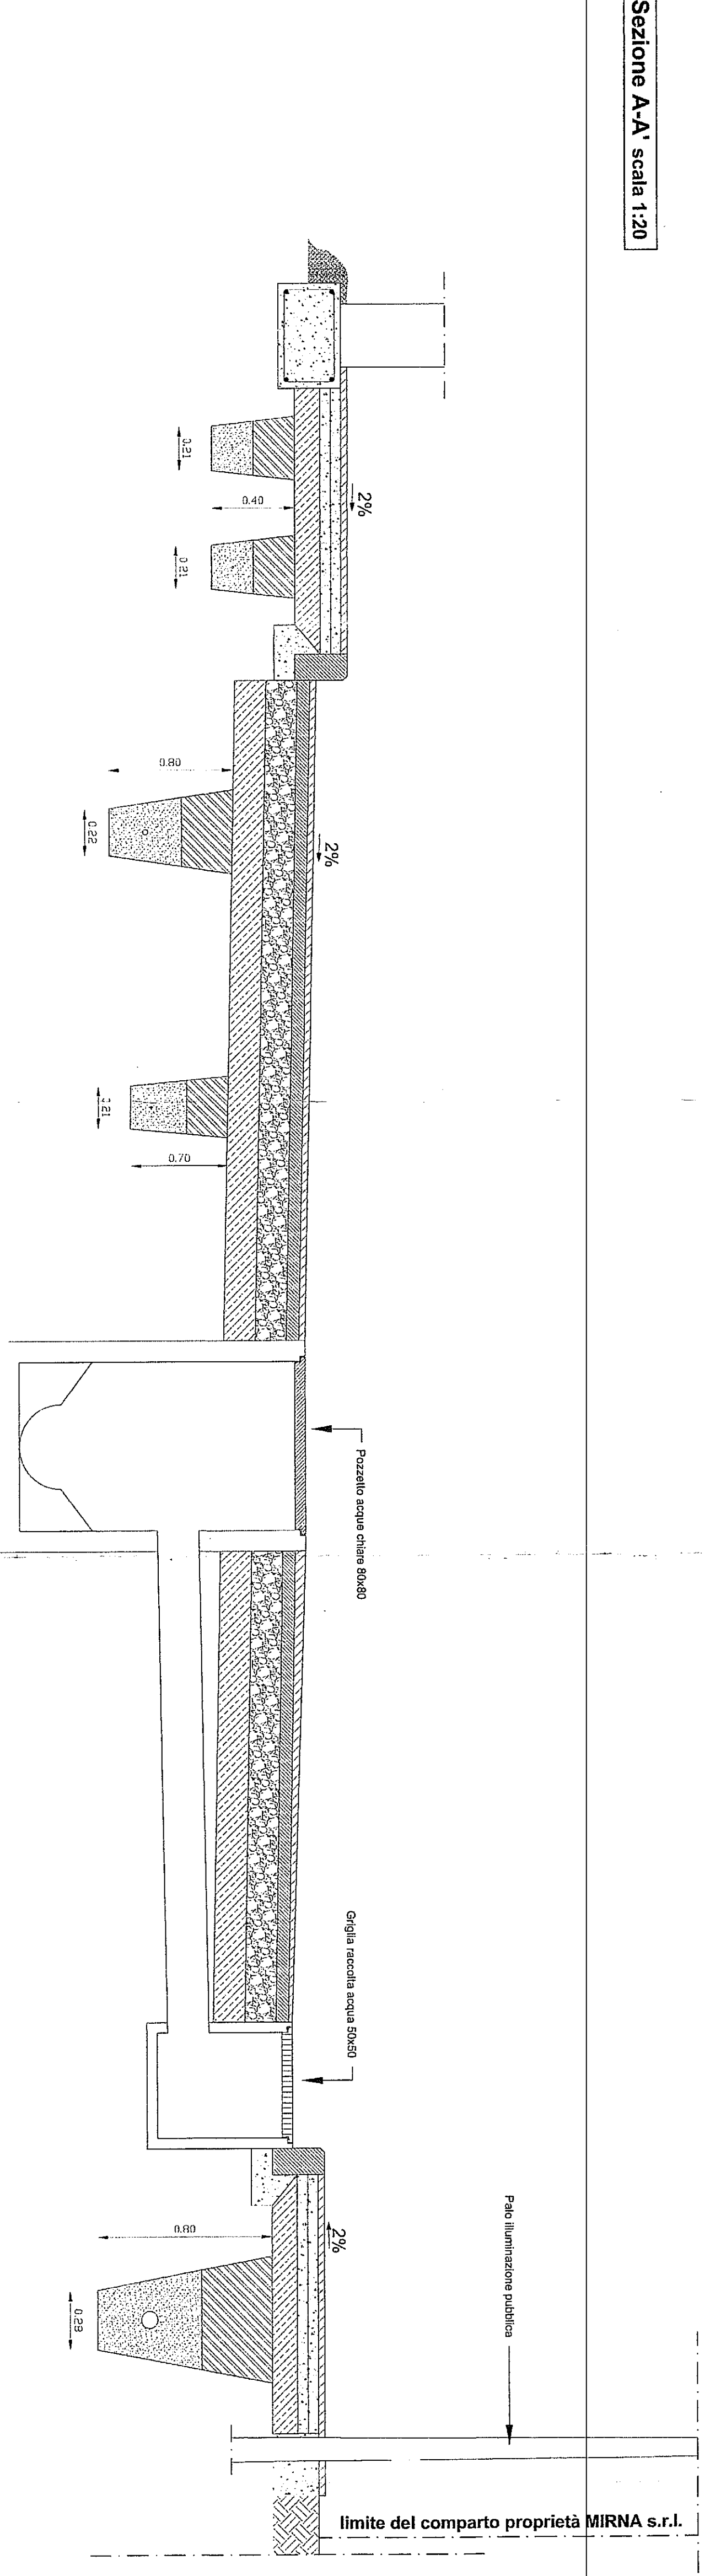

Pozzetto acque chiare su strada scala 1:20

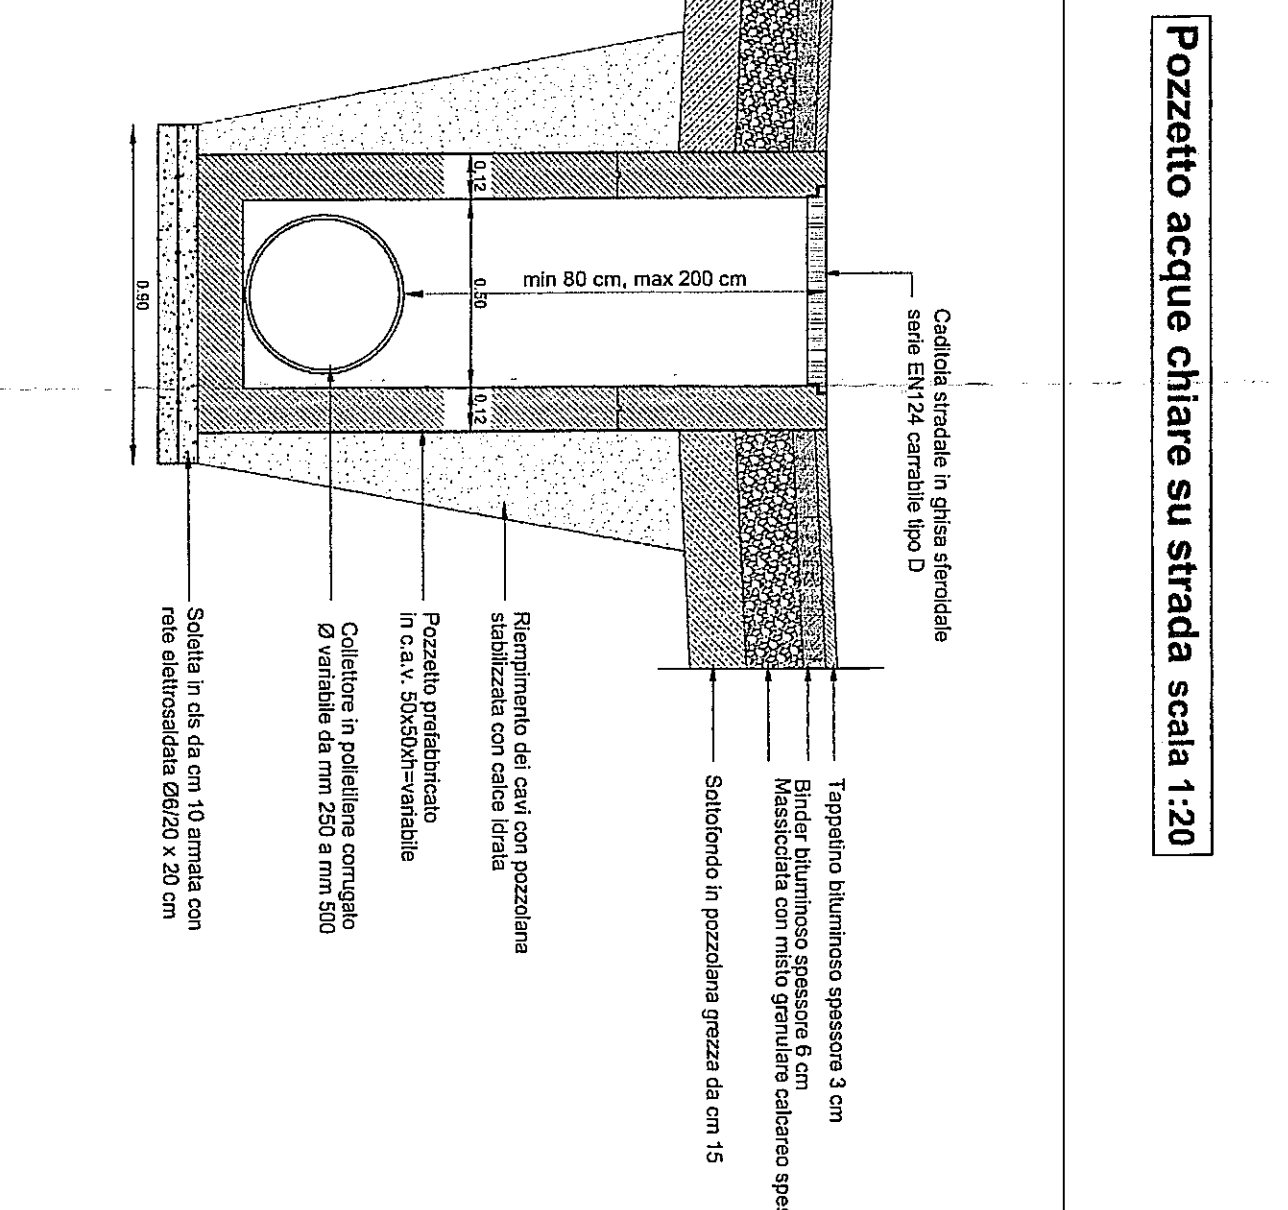

Sezione trasversale trincea acque chiare su strada scala 1:20

