Prescrizioni impianti scala 1:10

FOGNATURE :

Sovrappassi (distanza reciproca minima 30 cm)

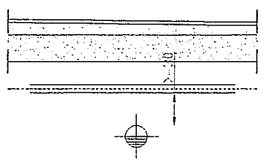

Sottopassi (distanza reciproca minima 30 cm)

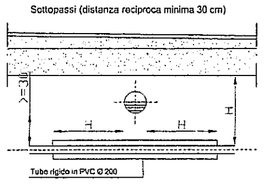

Parallelismi (distanza reciproca minima 100 cm)

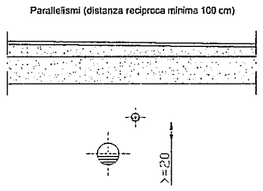

CAVI ELETTRICI NON IN CUNICOLO :

Sovrappassi

- Distanza reciproca minima ammessa con protezione 30 cm
- Distanza reciproca minima ammessa senza protezione 50 cm

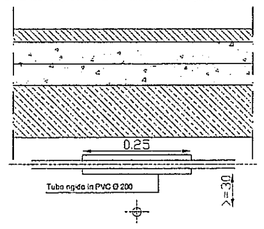

- Distanza reciproca minima ammessa con protezione 30 cm
- Distanza reciproca minima ammessa senza protezione 50 cm

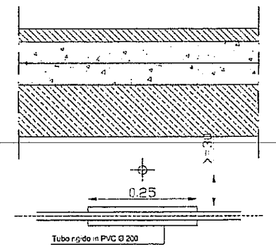

Parallelismi

- Distanza minima ammessa in proiezione orizzontale fra le superfici esterne senza protezione 30 cm

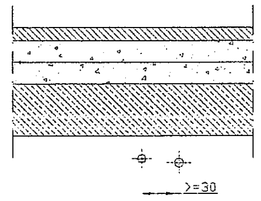

CAVI TELEFONICI E TELEGRAFICI NON IN CUNICOLO :

Sottopassi

- Distanza reciproca minima ammessa 30 cm con protezione meccanica del cavo con cassette e tubazioni metalliche (preferibilmente in acciaio zincato a caldo ed inossidabile) di lunghezza non inferiore a 100 cm e spessore minimo 2 mm

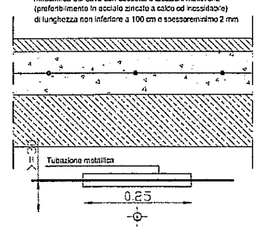

- Quando tale differenza è compresa fra 30 e 50 cm bisogna proteggere la condotta acqua con tubo guaina di PVC o di polietilene

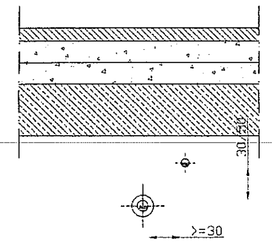

Planimetria Generale di Lottizzazione scala 1:500

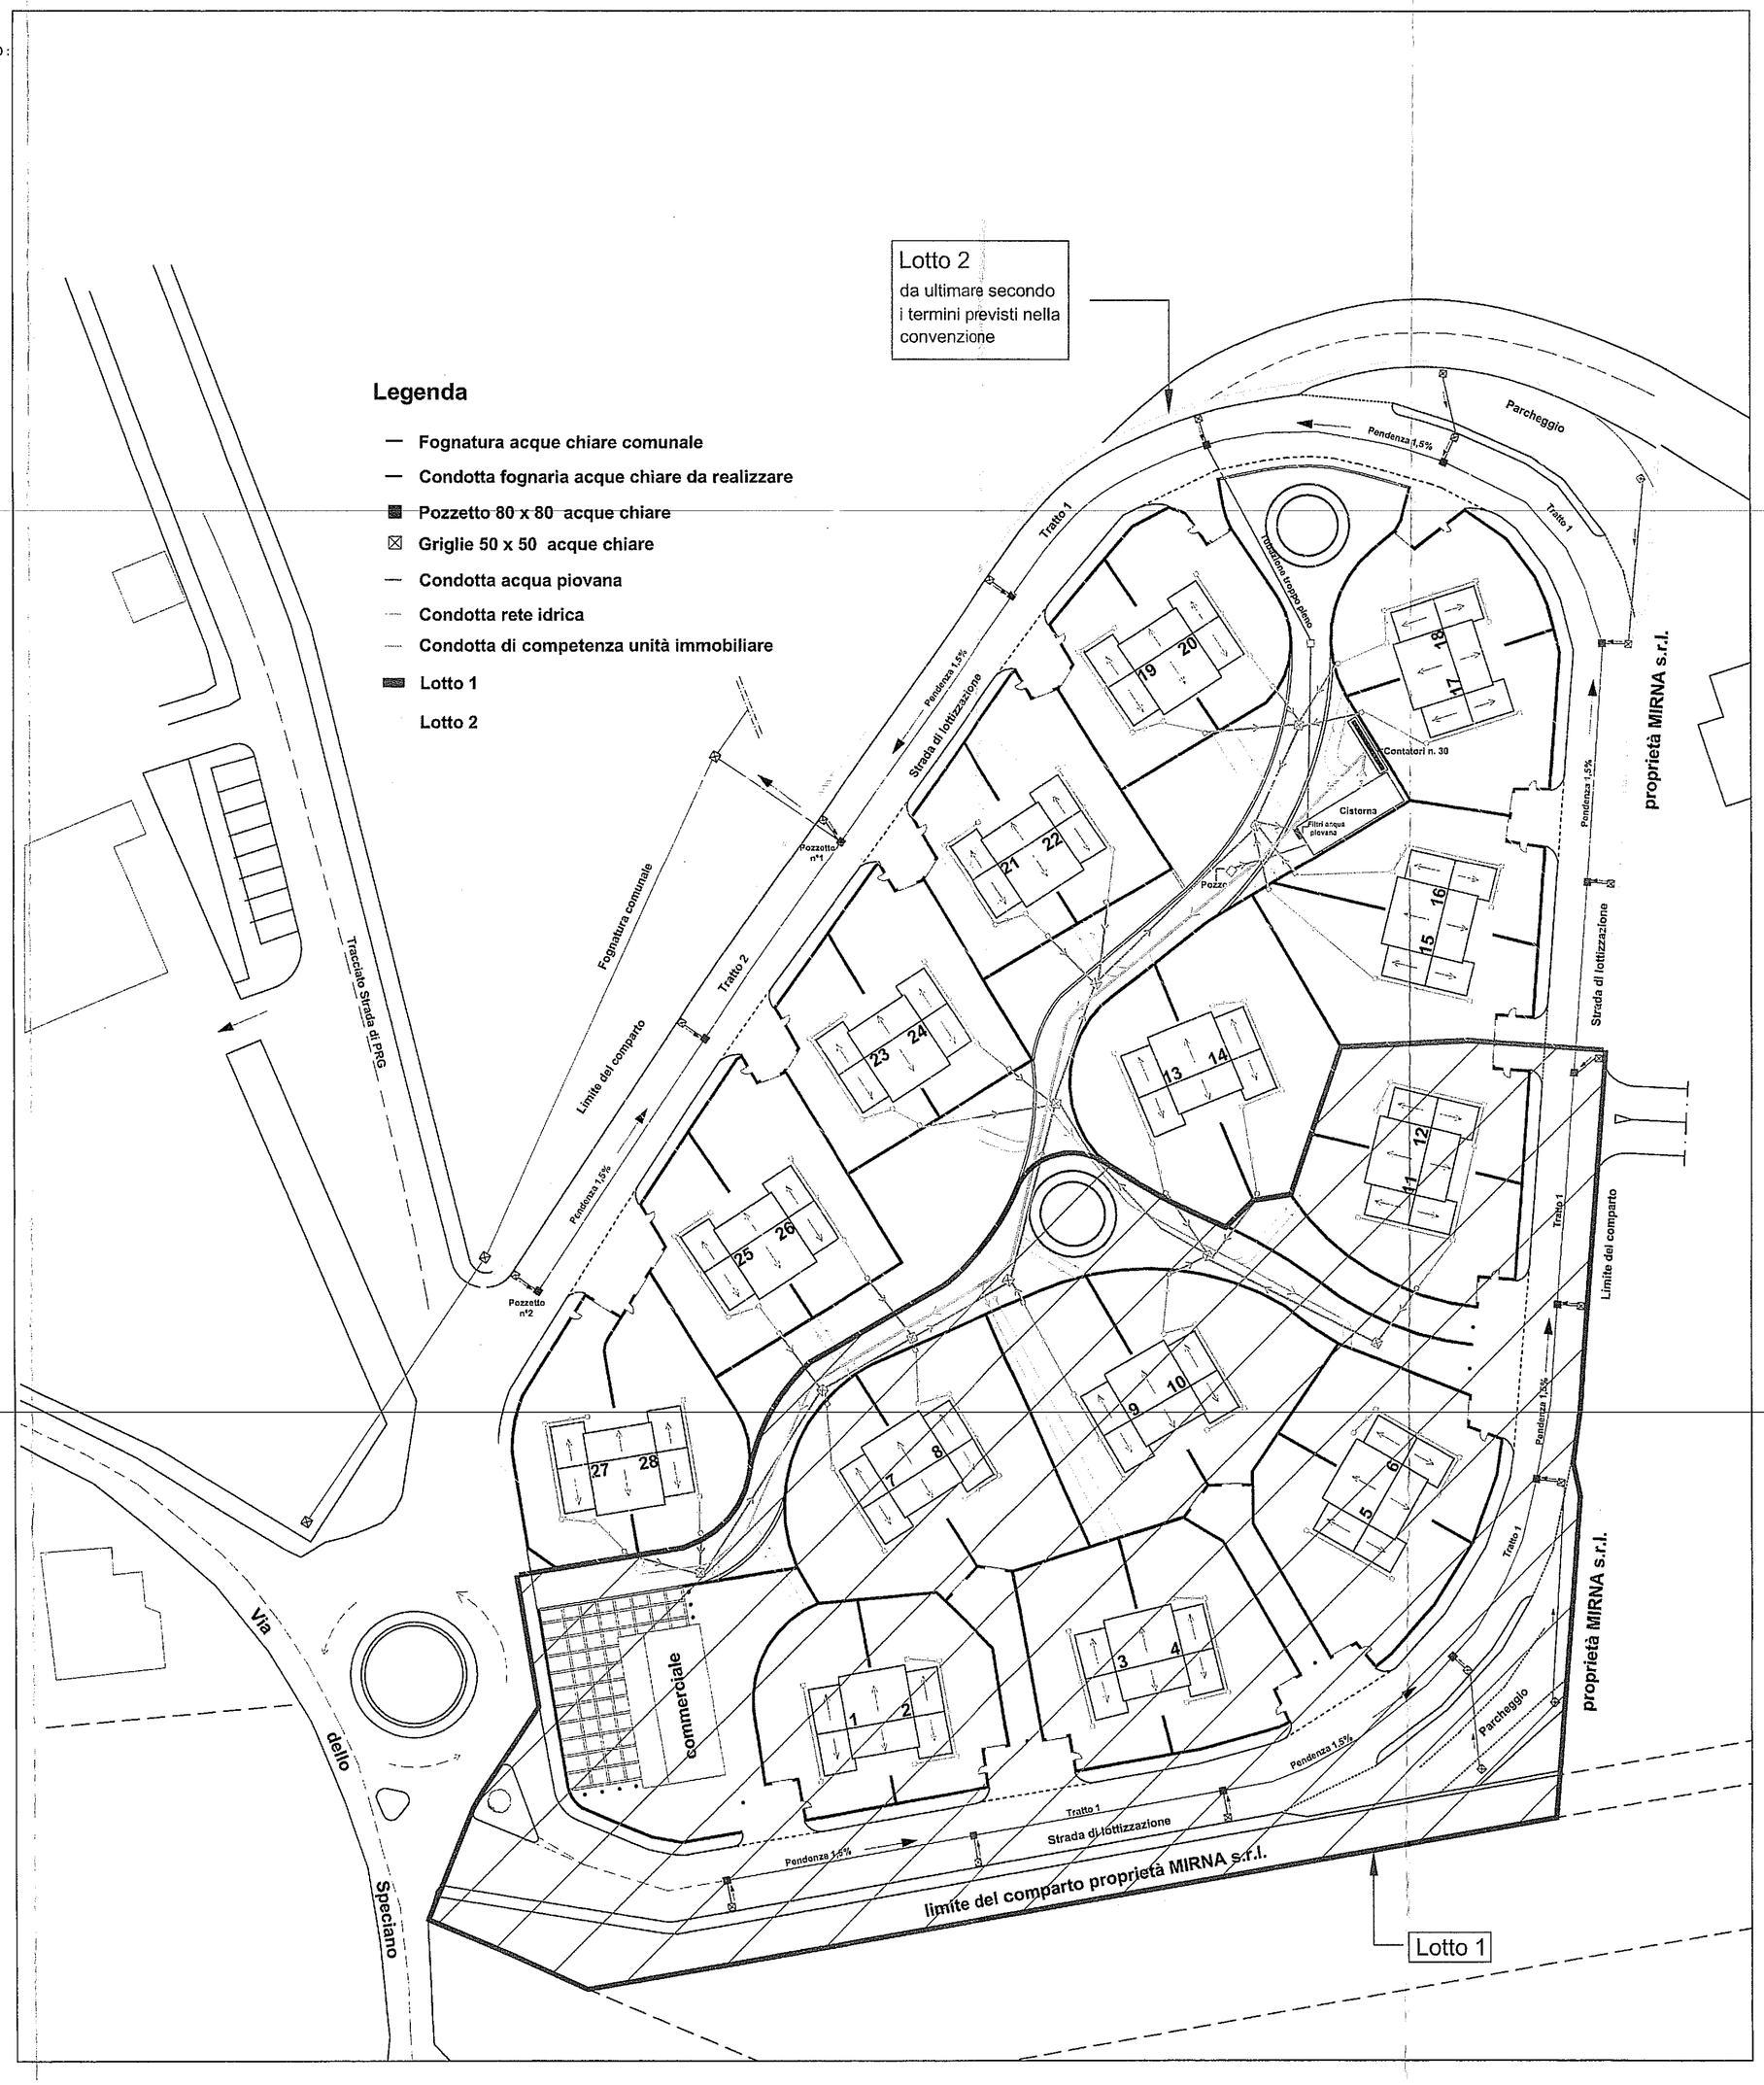

Comune di Cave

(Provincia di Roma)

PIANO DI LOTTIZZAZIONE

di iniziativa privata

Comparto Ca 3 - Località Speciano

VARIANTE

ex Del. Cons. Com. n. 34 del 24/07/2006 "Atto di indirizzo in merito alle NTA della variante generale al PRG" e successiva n. 6 del 05/03/2007 "Nuovo atto di indirizzo generale a sostituzione del punto "Attuazione delle Zone C" nella del. C.C. n. 34 del 24/07/2006"

ELABORATO N.8 : RACCOLTA ACQUA PIOVANA		SCALA
ALLEGATO ALLA DELIBERAZIONE C.C. n° 27 del 19.07.2018 Il Segretario Comunale / Direttore Generale	Planimetria Generale di Lottizzazione Prescrizioni impianti	1 : 500 1 : 10
DATA 28-02-2011	PROPONENTI	TITOLO TAV - ES - 8

NOTE:

AGGIORNAMENTI

Data	Motivo	Visto
13-09-2016	Variante al piano particolareggiato per la divisione in due lotti funzionali	

Tavola N. 8

IL TECNICO:

Ing. Giuseppe Giordano

Dott. Ing. GIUSEPPE GIORDANO ORDINE INGEGNERI ROMA N° 17776

I PROPONENTI :

LU.MA. srl
Via Giacomo Matteotti, 39
00030 SAN CESAREO (RM)
Part. IVA 04688971003

MIRNA s.r.l.
L'Amministratore Unico

SPAZIO PER GLI ENTI PUBBLICI PREPOSTI