



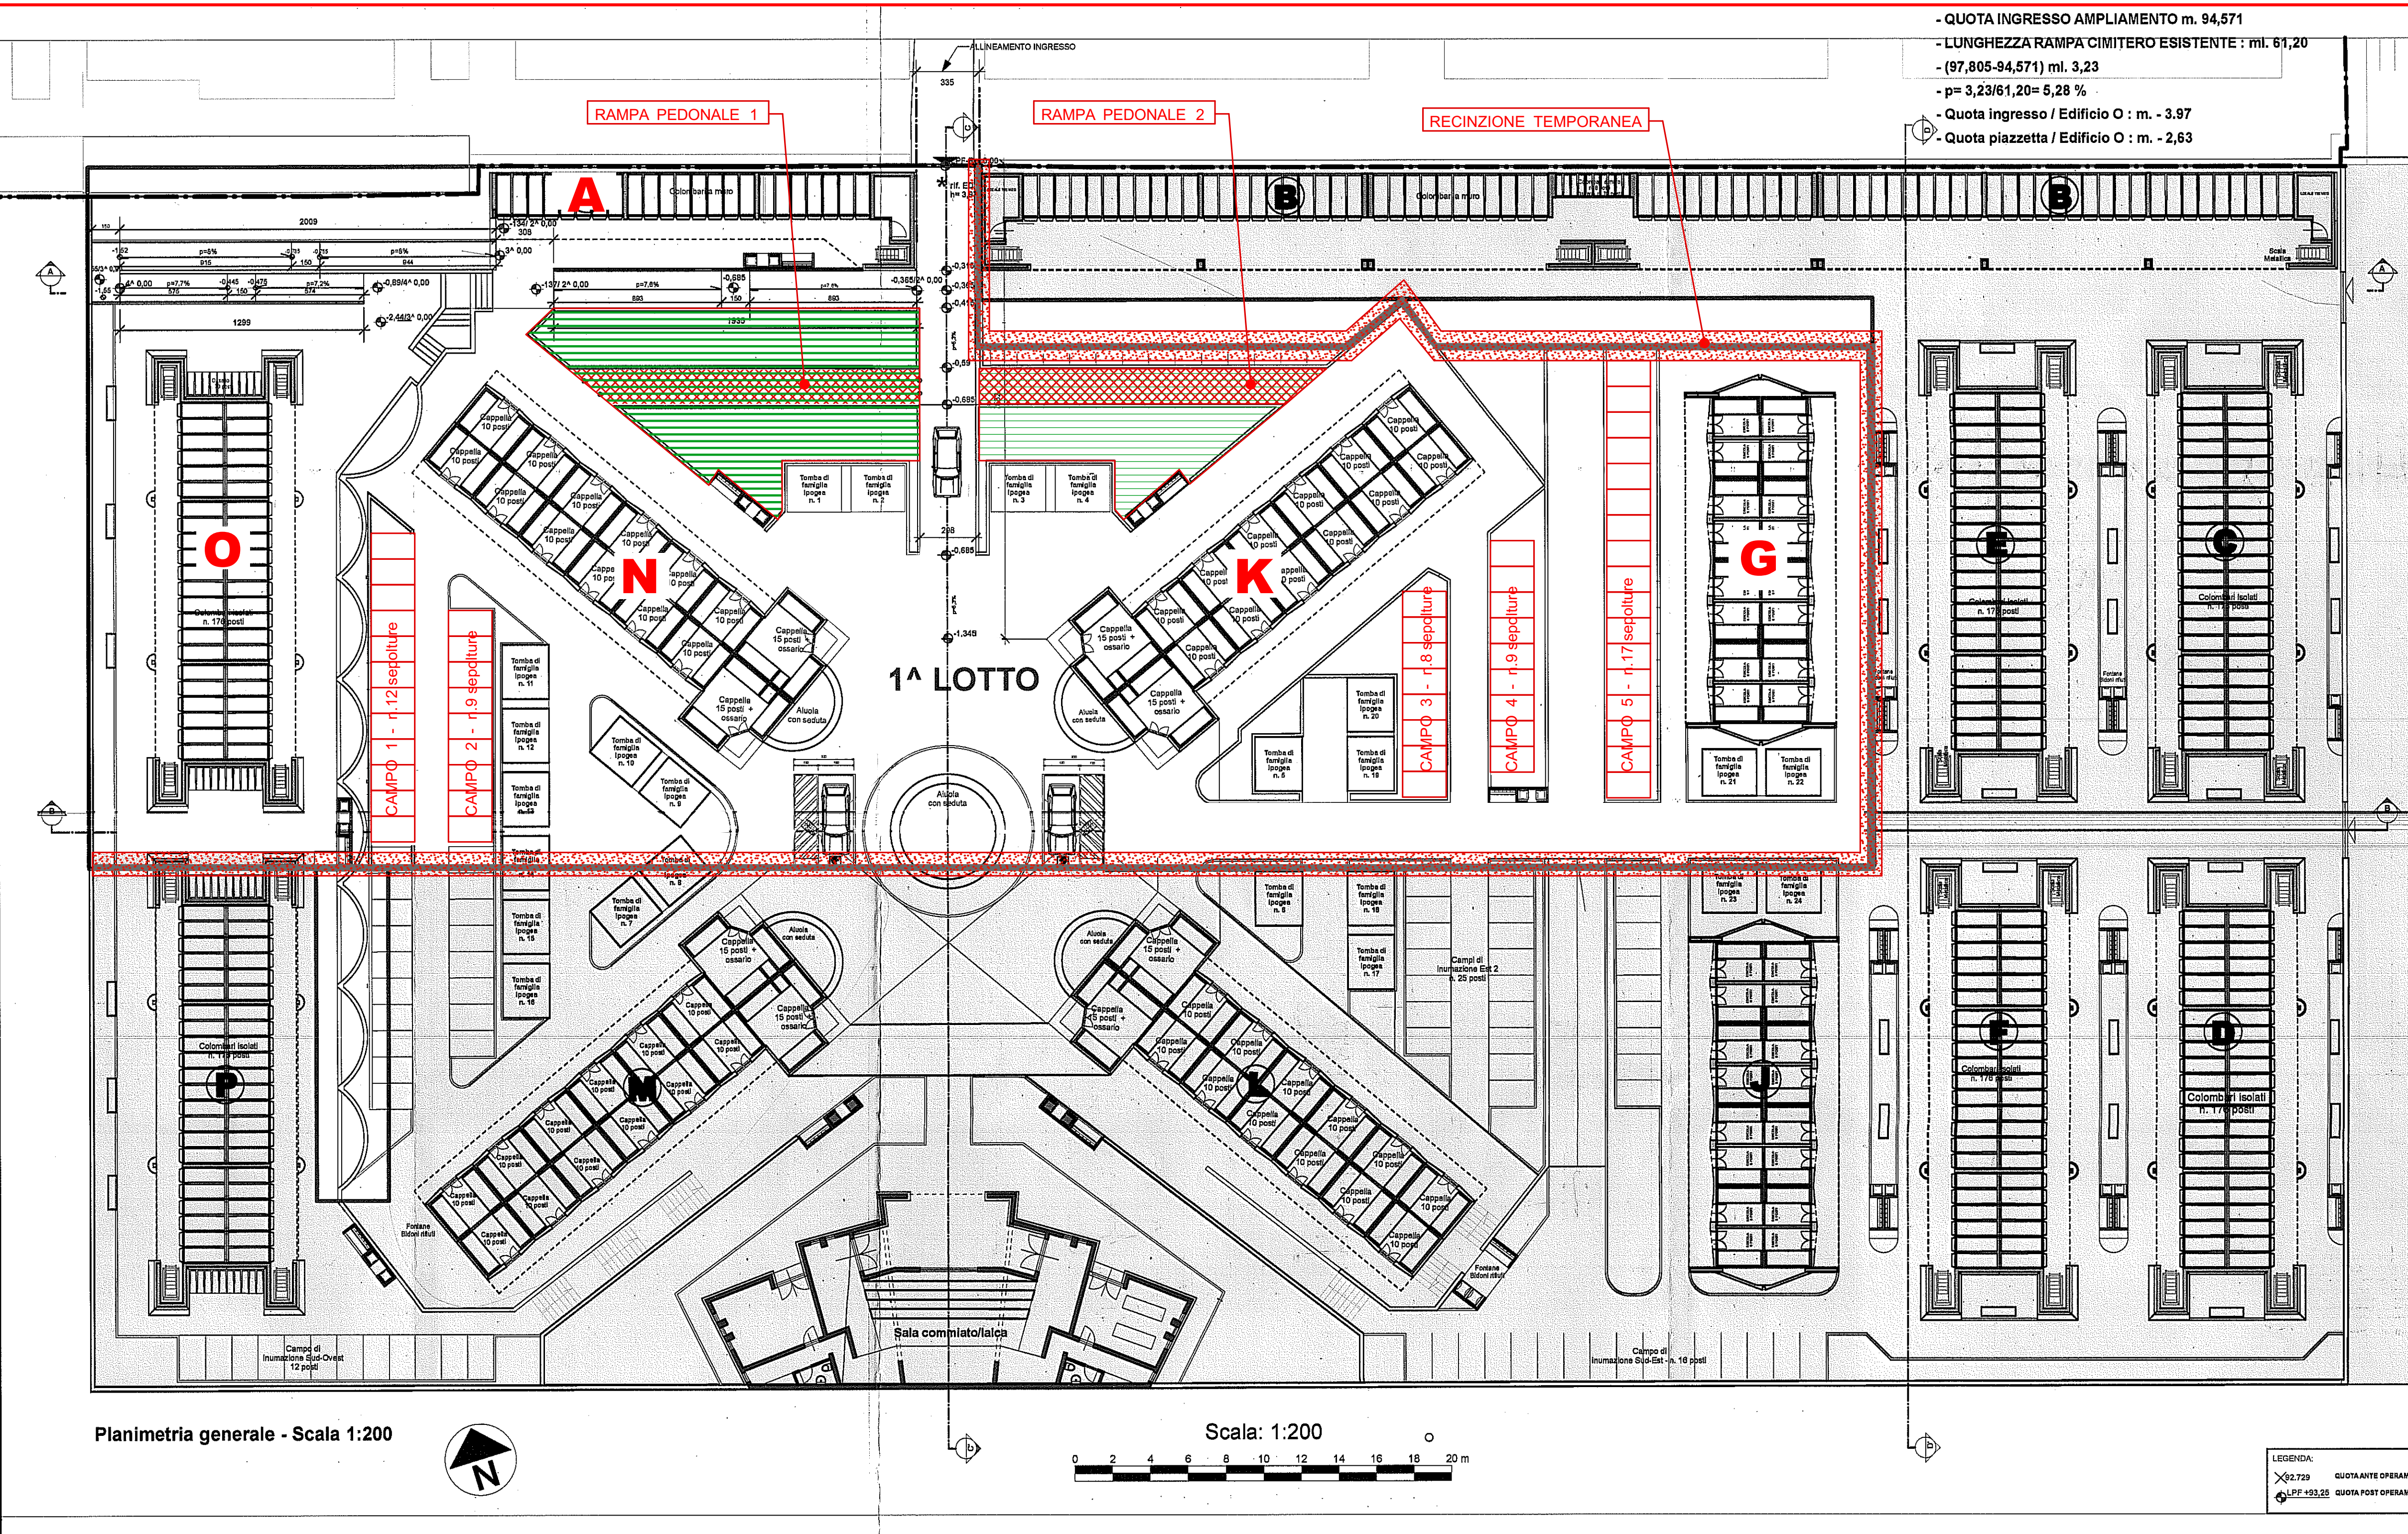


Planimetria generale - Scala 1:200

Scala: 1:200

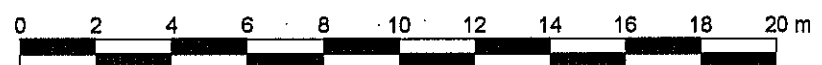

- QUOTA INGRESSO AMPLIAMENTO m. 94,571
- LUNGHEZZA RAMPA CIMITERO ESISTENTE : ml. 61,20
- (97,805-94,571) ml. 3,23
- p= 3,23/61,20= 5,28 %
- Quota ingresso / Edificio O : m. - 3,97
- Quota piazzetta / Edificio O : m. - 2,63

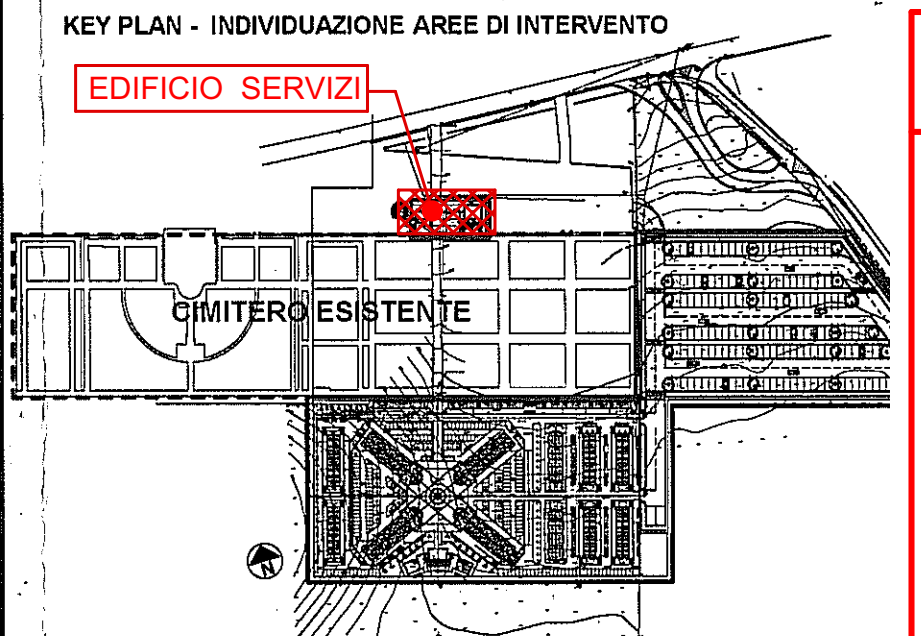

ELABORATO PRESCRITTIVO
ALLEGATO ALLA DGC N.000 DEL 00/00/2021

Il collaudatore
Arch. Gaetano Mattei


Il RUP
Ing. Paola Bardelloni

Il Dirigente III Dipartimento
Dott. Elio Zimpi

- LEGENDA**
- AREE INTERDETTE
 - RISPETTO RIGOROSO DEL P.d.MANUTENZIONE
 - MANUFATTI CHE DOVRANNO ESSERE OGGETTO DI INTERVENTO

COMUNE DI CAVE
CITTA' METROPOLITANA DI ROMA CAPITALE

CAMPO Società di Progetto S.r.l.
Via del Progresso SNC
00030 San Cesareo (RM) - Italy
Tel.: 065607969 Fax: 065681613
e-mail: sdp.campopros@gmail.com
pec: campopros@egamail.it

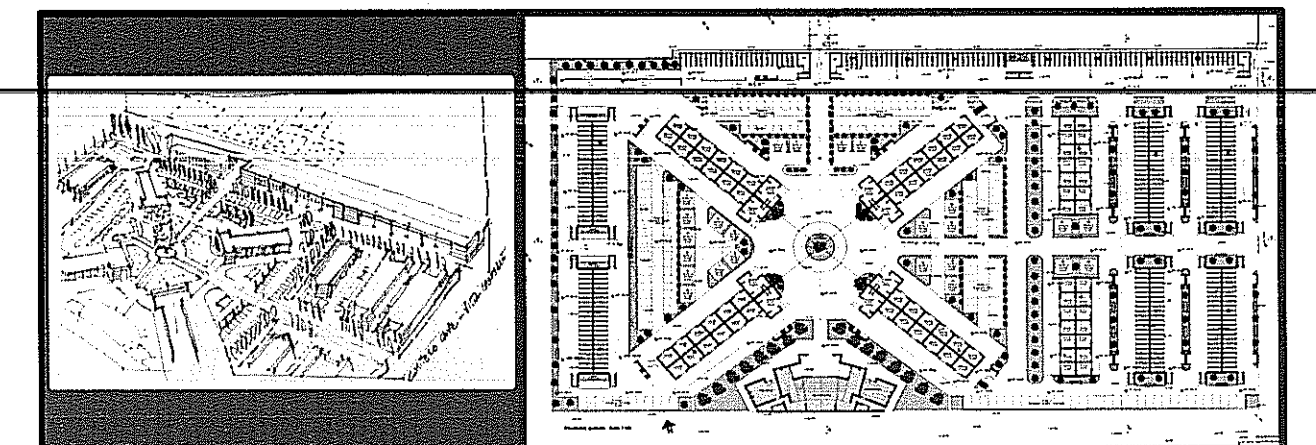

PROCEDURA APERTA PER L'AFFIDAMENTO DELLA CONCESSIONE DI LAVORO PUBBLICO DI PROGETTAZIONE
REALIZZAZIONE E GESTIONE DELL'AMPLIAMENTO DEL CIMITERO COMUNALE

CIG N° 528521053 - CUP J63F12000070007

AMPLIAMENTO CIMITERO COMUNALE

Titolo Elaborato:	scale: 1:200	data: LUGLIO 2020	Identificativo elaborato:
Planimetria Generale	data agg:	sostit. agg:	CM-EAVAR
Sistemazione Finale	data agg:	sostit. n.:	TAV. 01
	data agg:	sostit. n.:	
	commessa:		

Impresa:
CAMPO SOCIETÀ DI PROGETTO S.r.l.
Società di Progetto

Progettazione:
- ARCONS - Studio di Architettura
Arch. Enrico Francesco Fina - Genova 16122 - Via Assarotti, 11/2
- Studio Associato di Architettura
Arch. Stefano Bandini - Arch. Giuseppe Papa - Roma 00195 - Viale Giuseppe Mazzini, 123
- Collaborazione per le Immagini virtuali renderizzate: arch. Giulio Marchesani
- Geom. Stefano Boccucci
- Strutture ed impianti: Ing. Emiliano Grillini
- Coordinamento della Sicurezza: Arch. Agapito Fornari

Il Responsabile del Procedimento
Ing. Paola Bardelloni
Servizio Lavori Pubblici-Tecnico Manutentivo

APPROVATA CON PRESCRIZIONI / ECCEZIONI
PROT. N. 1060 DEL 19/10/2020
IL RUP
IL DIRIGENTE III DIP.